




PLANTAS I,II,III,IV Y BAJO CUBIERTA

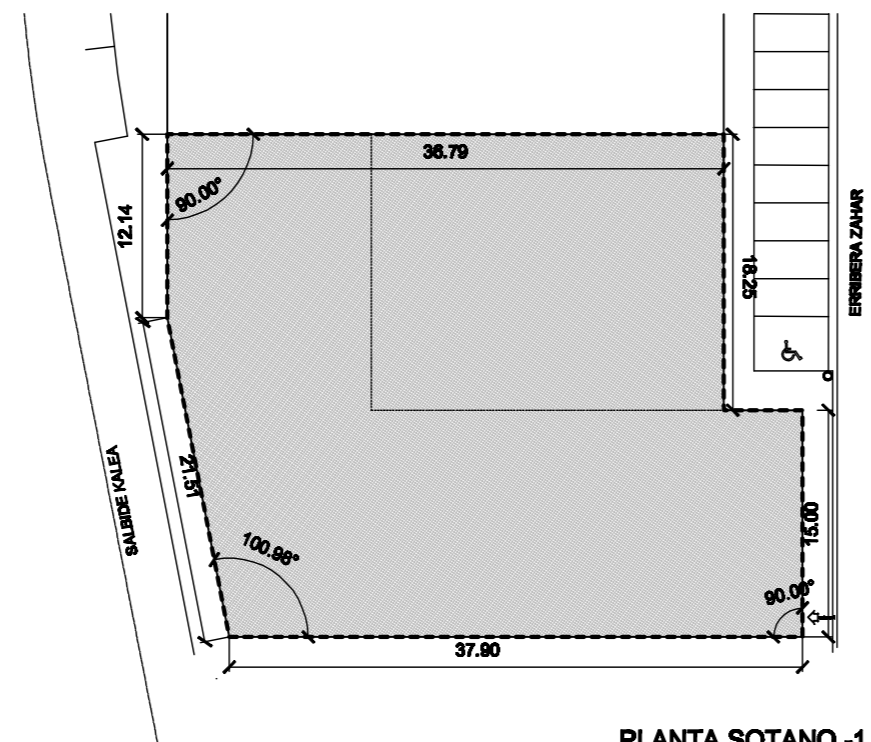


PLANTA SOTANO -1

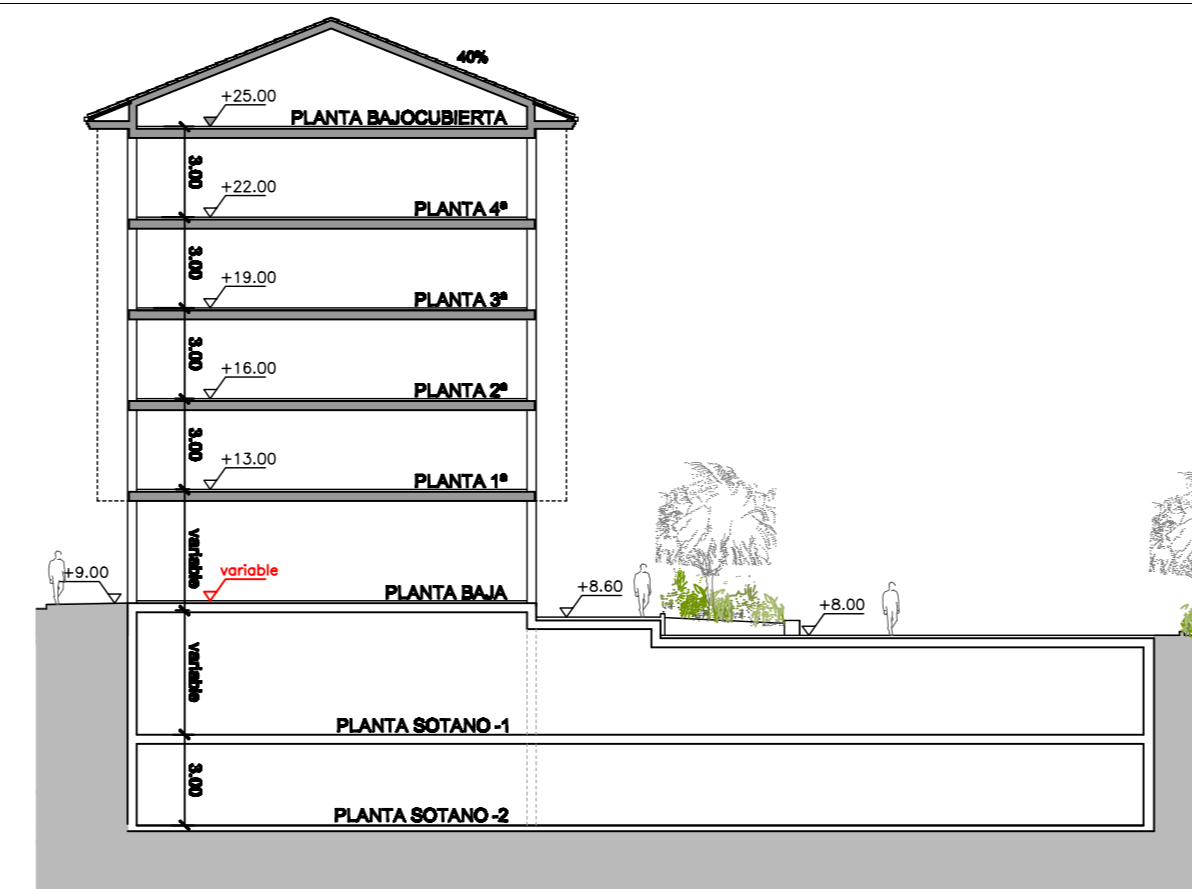

SECCION. E:1/250

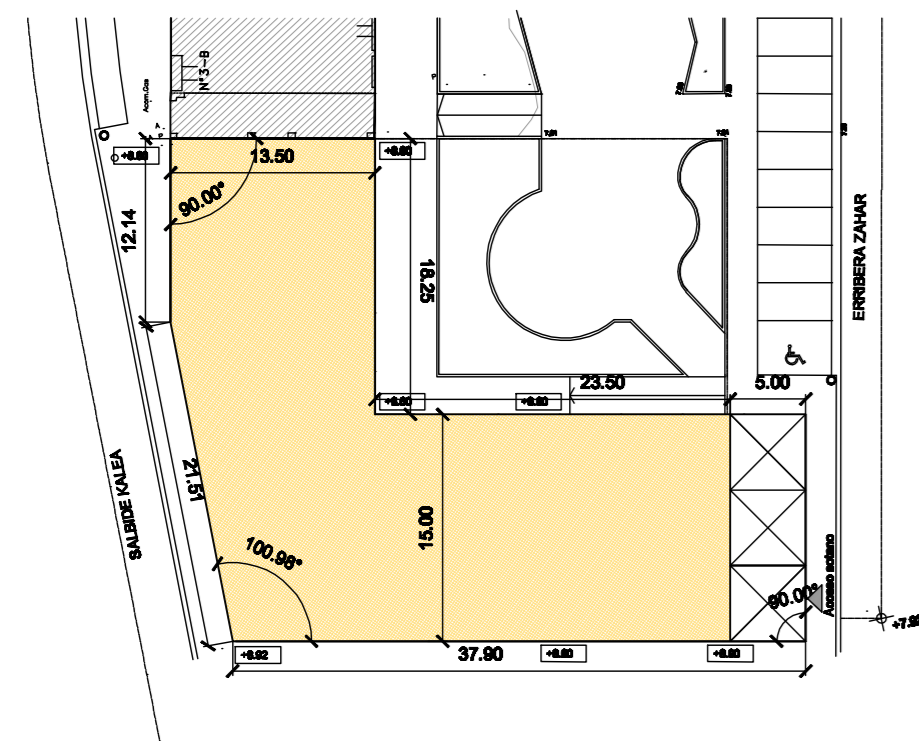

PLANTA BAJA

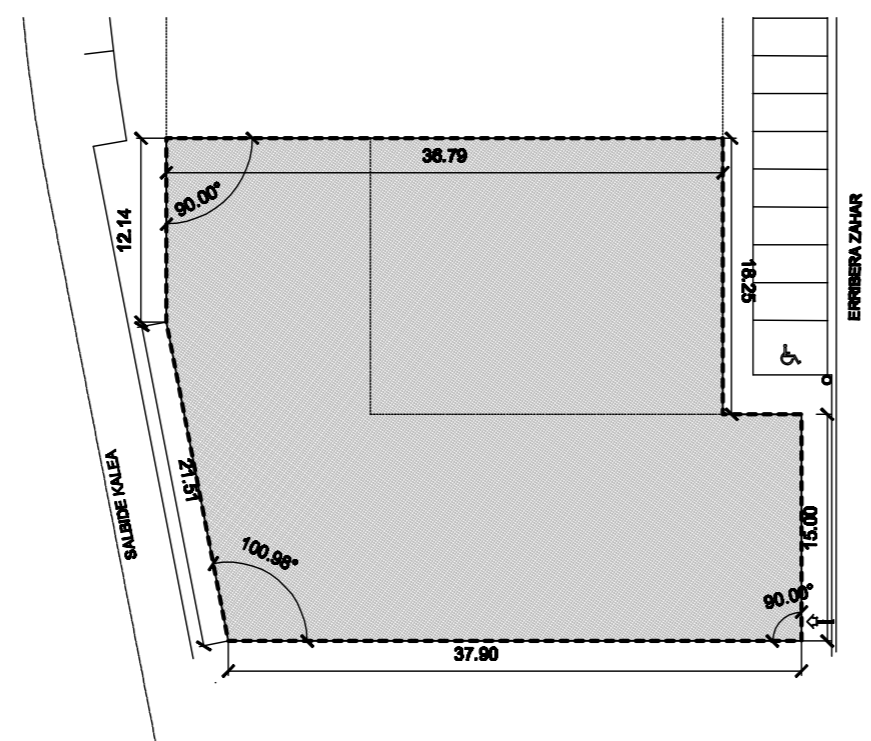

PLANTA SOTANO -2

PARCELA RESIDENCIAL

		SUPERFICIES
SUPERFICIE PARCELA		1180,00 m2
SUPERFICIE EDIFICABLE BAJO RASANTE		2260,00 m2
SUPERFICIE EDIFICABLE P.BAJA	LOCALES Y PORTALES	700,00 m2
SUPERFICIE EDIFICABLE P.ALTA	VIVIENDAS	3600,00 m2
NUMERO DE VIVIENDAS		35 ud
NUMERO MAXIMO DE PLANTAS		S1+S2+PB+4+BC

----- ALINEACION MAXIMA BAJO RASANTE

- LOCALES Y PORTALES
- GARAJES Y TRASTEROS
- PORCHE
- VIVIENDAS



ARQUITECTOS: *[Signatures]* PROMOTOR: *[Signature]*
 JAVIER CORTA ECHANIZ PATXI CORTA ECHANIZ JAVIER CORTA MARTINEZ PROMOCIONES SALBIDE, S.L.

ESTUDIO DE DETALLE DEL AREA 6-4. AMBITO DEL AREA 6-4. AMBITO -OD SALBIDE ZAHARRA .- ZARAUTZ.-

Proyecto: CONDICIONES DE DETALLE DE EDIFICACION DE LA PARCELA PROPUESTA

Proyecto Nº: 2118
 Fecha: Julio 2009
 Pieza: 2118ED
 Escala: 1/500

Plano Nº: 2.6

09/07/2009 16:29:40