


SUPERFICIE CONSTRUIDA ACTUAL		
USO VIVIENDA	USO TRASTERO	
PLANTA BAJA	87,56	74,04+63,68=137,72
PLANTA 1	87,56+74,04 = 161,60	
PLANTAS 2	87,56	
PLANTAS 3	87,56	
BAUCUBIERTA	26,38	

TOTAL USO VIVIENDA: 450,66 m²
TOTAL USO TRASTERO: 137,72 m²

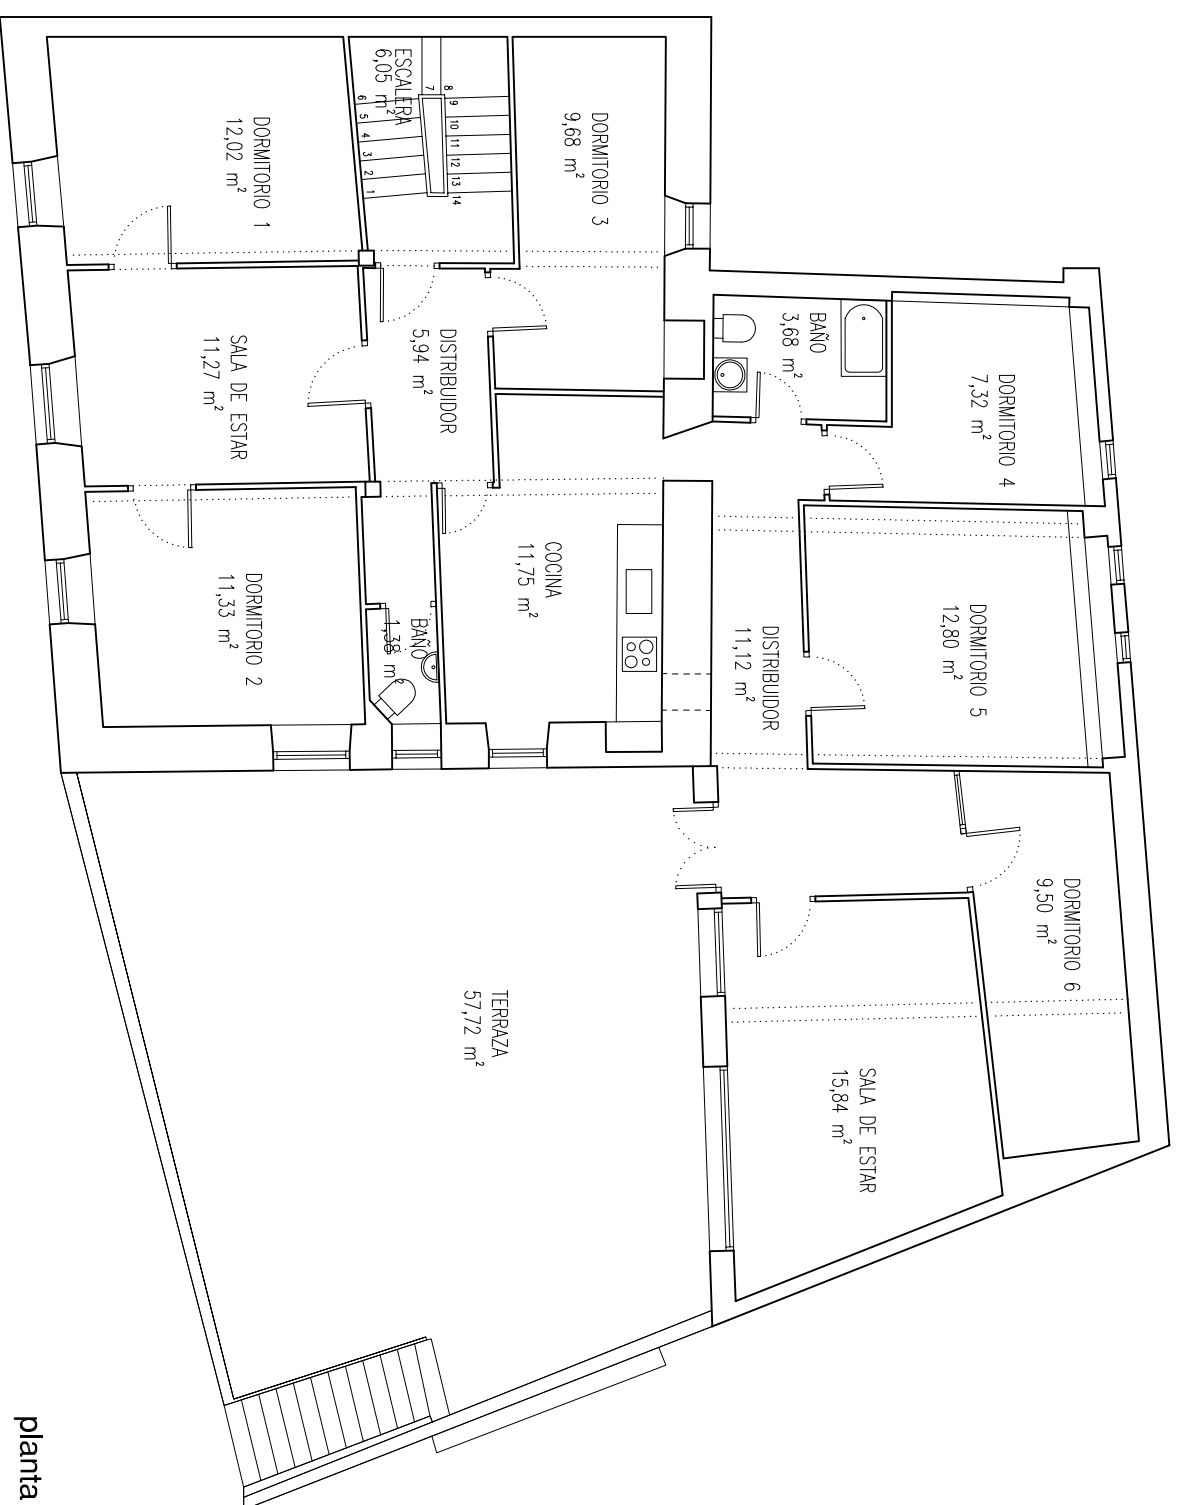

planta 1ª

ESCALA 1:100
0 1 2 3 4 5 m.

PROMOTOR RESGA S.A.
C/ Ercilla, 18-2º izq. 48009 BILBAO
Tel: 902 431 032

REFUNDIDO DEL ESTUDIO DE DETALLE
EDIFICIO DE VIVIENDAS EN ZARAUTZ
Mollarrí kalea, 1

PLANO

ESTADO ACTUAL. PLANTA 1ª.

R.4

fecha AGOSTO 2009 cod EA-335 escala 1/100

ARQUITECTO Iraki ANSOLA URIGUEN
Apdo. 526 20600 EIBAR
tel-fax: 943-820690 móvil: 699 436 292
e-mail: iansola@telefonica.net