




planta 2ª

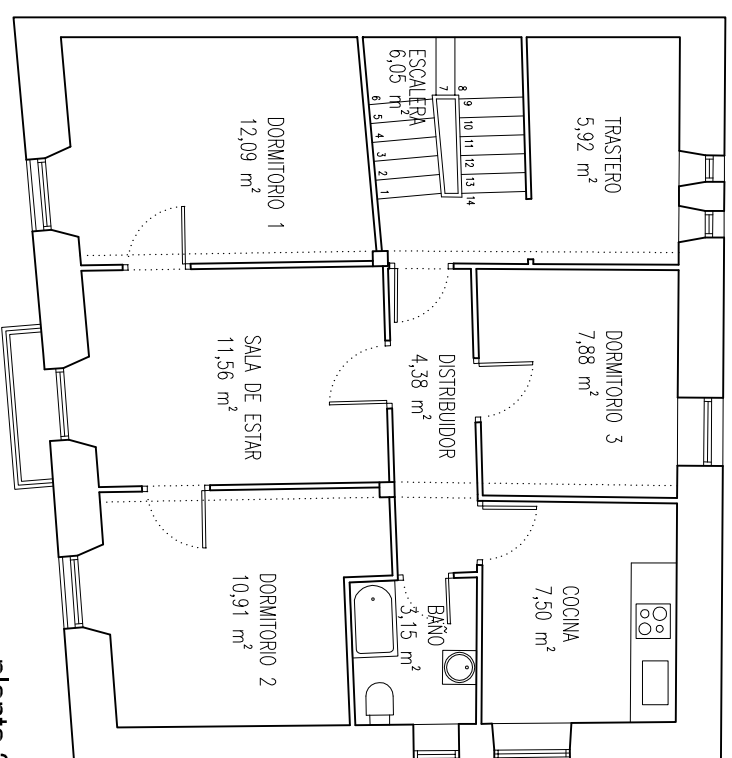

planta 3ª

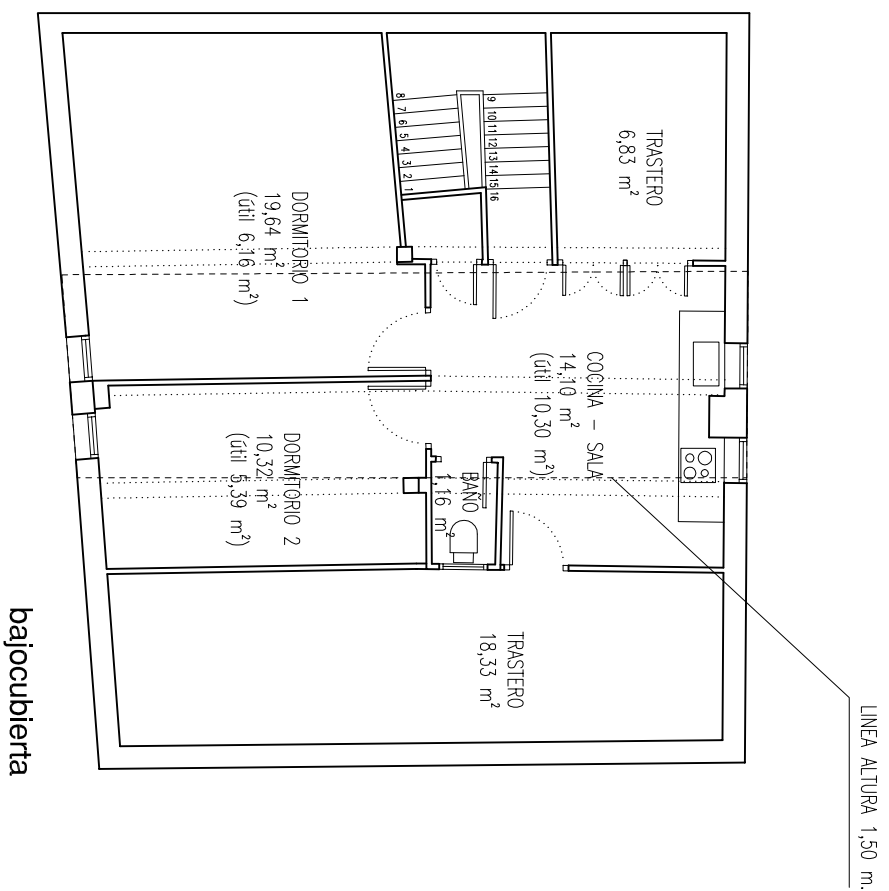

bajocubierta

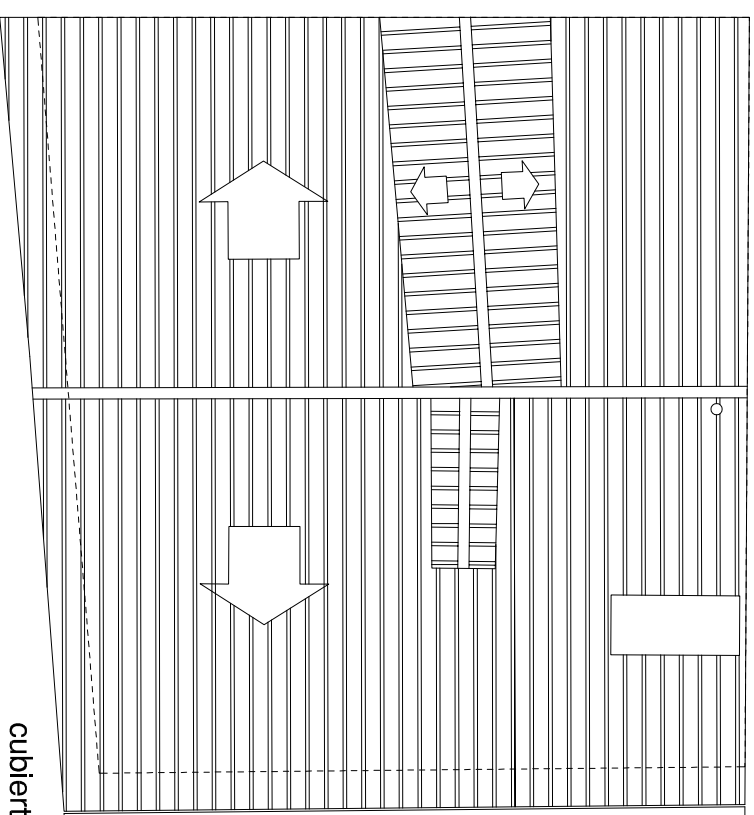

cubierta

SUPERFICIE CONSTRUIDA ACTUAL		
USO VIVIENDA	USO TRASTERO	
PLANTA BAJA	87,56	74,04+63,68=137,72
PLANTA 1	87,56+74,04 = 161,60	
PLANTAS 2	87,56	
PLANTAS 3	87,56	
BAJOCUBIERTA	26,38	
TOTAL USO VIVIENDA:	450,66 m ²	
TOTAL USO TRASTERO:	137,72 m ²	



PROMOTOR
RESGA S.A.
C/ Ercilla, 18-2º izq. 48009 BILBAO
Tel: 902 431 032

REFUNDIDO DEL ESTUDIO DE DETALLE
EDIFICIO DE VIVIENDAS EN ZARAUTZ
Mollarri kalea, 1

PLANO
ESTADO ACTUAL. PLANTAS 3ª, 4ª,
BAJOCUBIERTA Y CUBIERTA. **R.5**

fecha
AGOSTO 2009

cod
EA-335

escala
1/100

ARQUITECTO
Iñaki ANSOLA URIGUEN
Apdo. 526 20600 EIBAR
tel-fax: 943-820690 móvil: 699 436 292
e-mail: iansola@telefonica.net