


MENDEBALDEKO ALTXAERA: BALKOIAK / ALZADO OESTE: BALCONES

IPAR ALTXAERA/ ALZADO NORTE




OINPLANOA: BALKOIAKI/ PLANTA : BALCONES

OINPLANOA: ESEKITOKIAKI/ PLANTA : TENDERETES

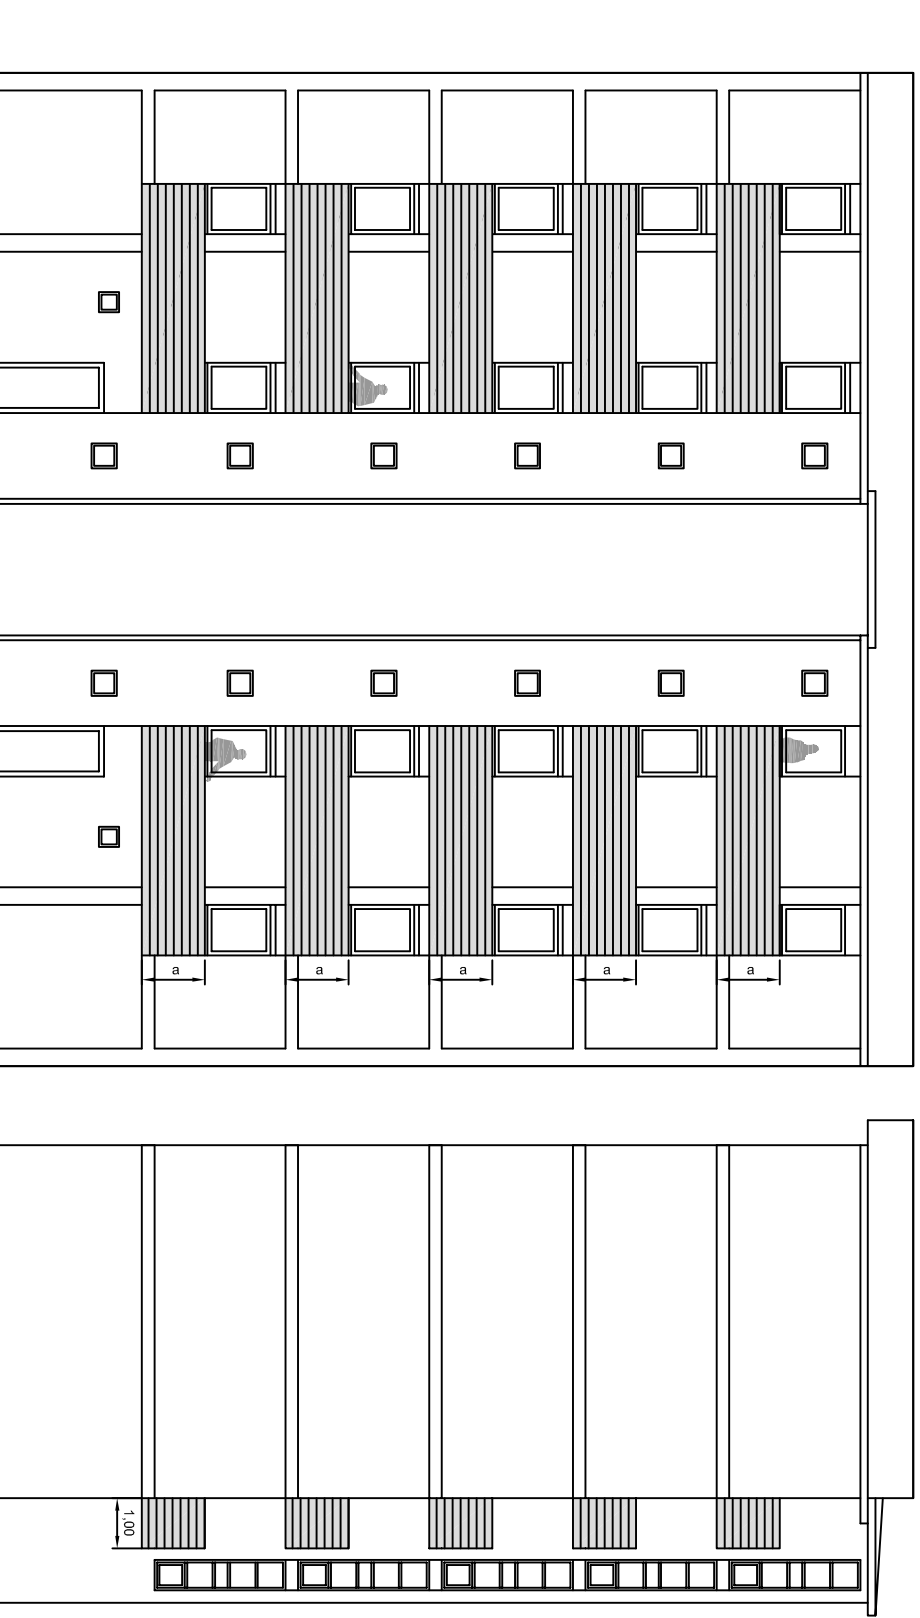

MENDEBALDEKO ALTXAERA: ESEKITOKIAK / ALZADO OESTE: TENDERETES

IPAR ALTXAERA/ ALZADO NORTE



ZARAUZKO UDALA

ZELAI ONDOKO FATXADEN APAINDURA ETA ESTETIKA BALDINTZAK ARAUTZERO UDAL ORDENANTZA

ORDENANZA MUNICIPAL REGULADORA DE LAS CONDICIONES ESTETICAS Y DE ORNATO DE LAS FACHADAS DE ZELAI ONDO

BALKOI ETA ESEKITOKIEN PROPOSAMENA: bloke bat

PROPUESTA DE BALCONES Y TENDERETES: un bloque

Noviembre de 2016-ko azaroa

Talde Egilea-Equipo redactor:

Hilagintza eta Ingurumeneko Departamentua

Departamento de Urbanismo y Medio ambiente.

Ardurordua - Responsable: **PAUL MUNOZA ARIZMENDIARRIETA**

Aktibektok - Arquitectos: **AMAILA MINER CANFLANCA**

ENARA MENDIZABAL SAMPER

2. planoa.

Ekidea / Escala 1/150