



EKIALDEKO ALTXAERA ALZADO ESTE

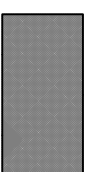

ITXITURA EGIN DAITEKEEN ZATIA  
PARTE QUE SE PUEDE HACER CIERRE

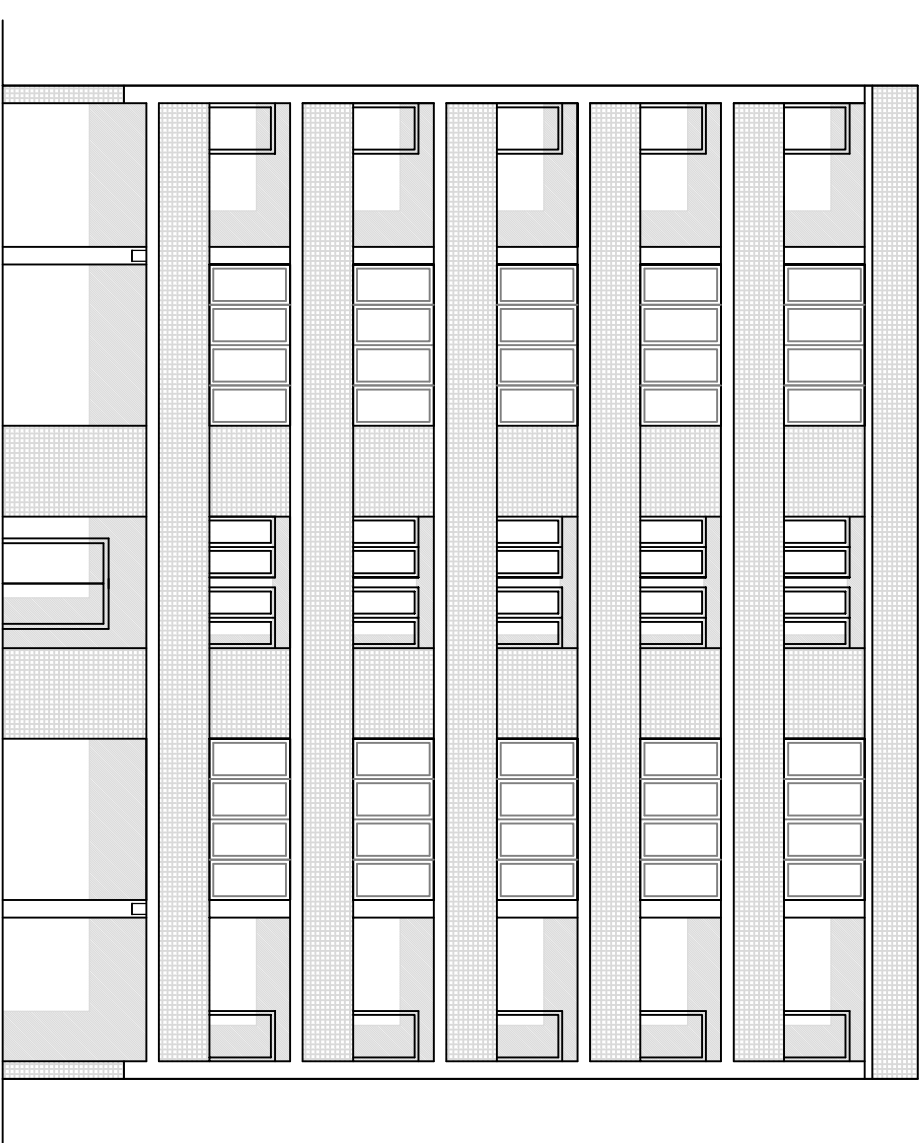

EKIALDEKO ALTXAERA: PROPOSAMENA / ALZADO ESTE: PROPUESTA



ZARAUZKO UDALA

ZELAI ONDOKO FATXADEN APAINDURA ETA ESTETIKA BALDINTZAK ARAUTZERO UDAL ORDENANTZA  
ORDENANZA MUNICIPAL REGULADORA DE LAS CONDICIONES ESTETICAS Y DE ORNATO DE LAS FACHADAS DE ZELAI ONDO

**ITXITURAK FATXADA NAGUSIETAN  
CIERRES EN LAS FACHADAS PRINCIPALES**

Noviembre de 2016-ko azaroa

**Talde Egilea- Equipo redactor:**

Hilagintza eta Ingiurumeneko Departamentua  
Departamento de Urbanismo y Medio ambiente.  
Ardurordua - Responsable: **PAUL MUNOZA ARIZMENDIARRIETA**  
Arkitektoak - Arquitectos: **AMAILA MINER CANFLANCA**  
**ENARA MENDIZABAL SAMPER**

**3. planoa.**  
Eskala / Escala 1/150