



PLANTA DE CUBIERTAS

SECCION LONGITUDINAL

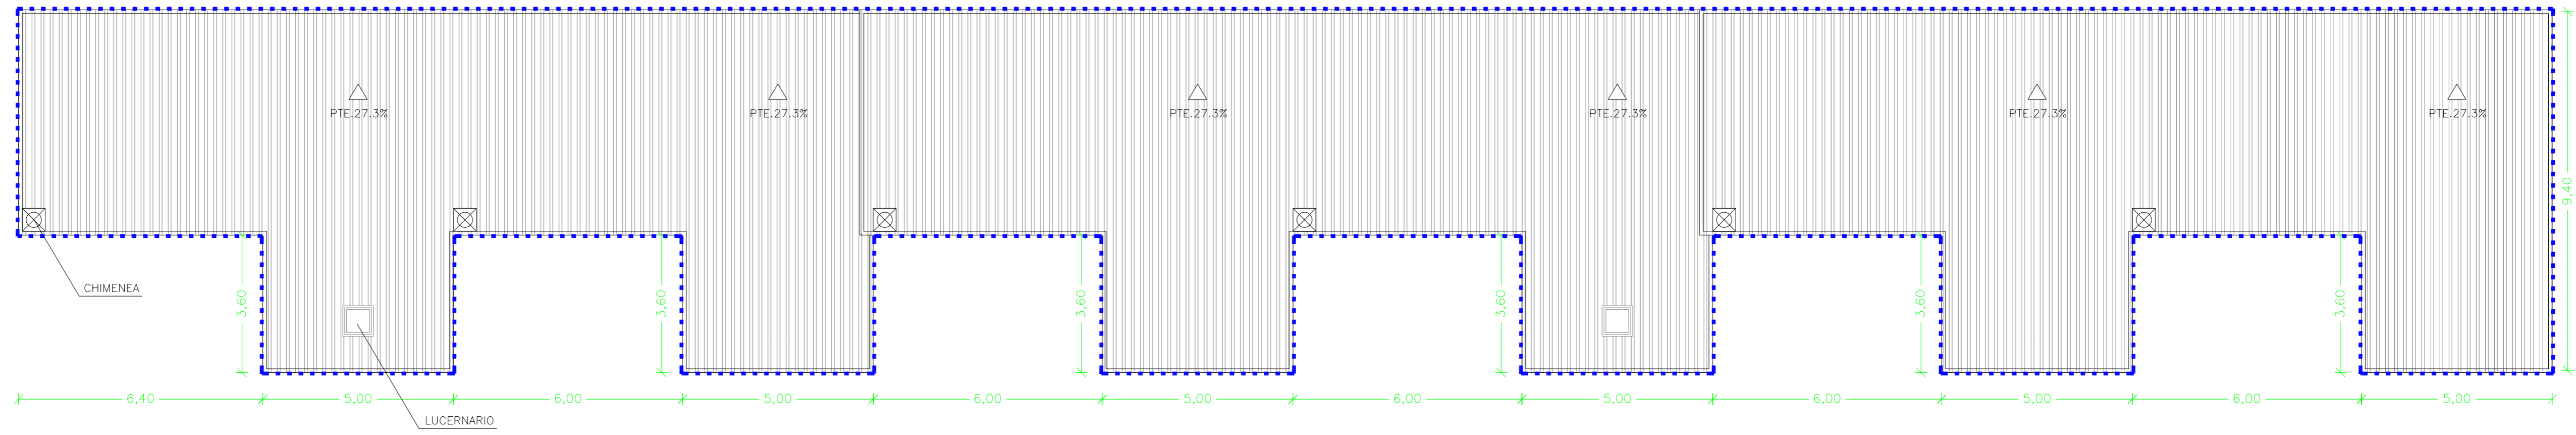


PLANTA BAJOCUBIERTA

SECCION LONGITUDINAL

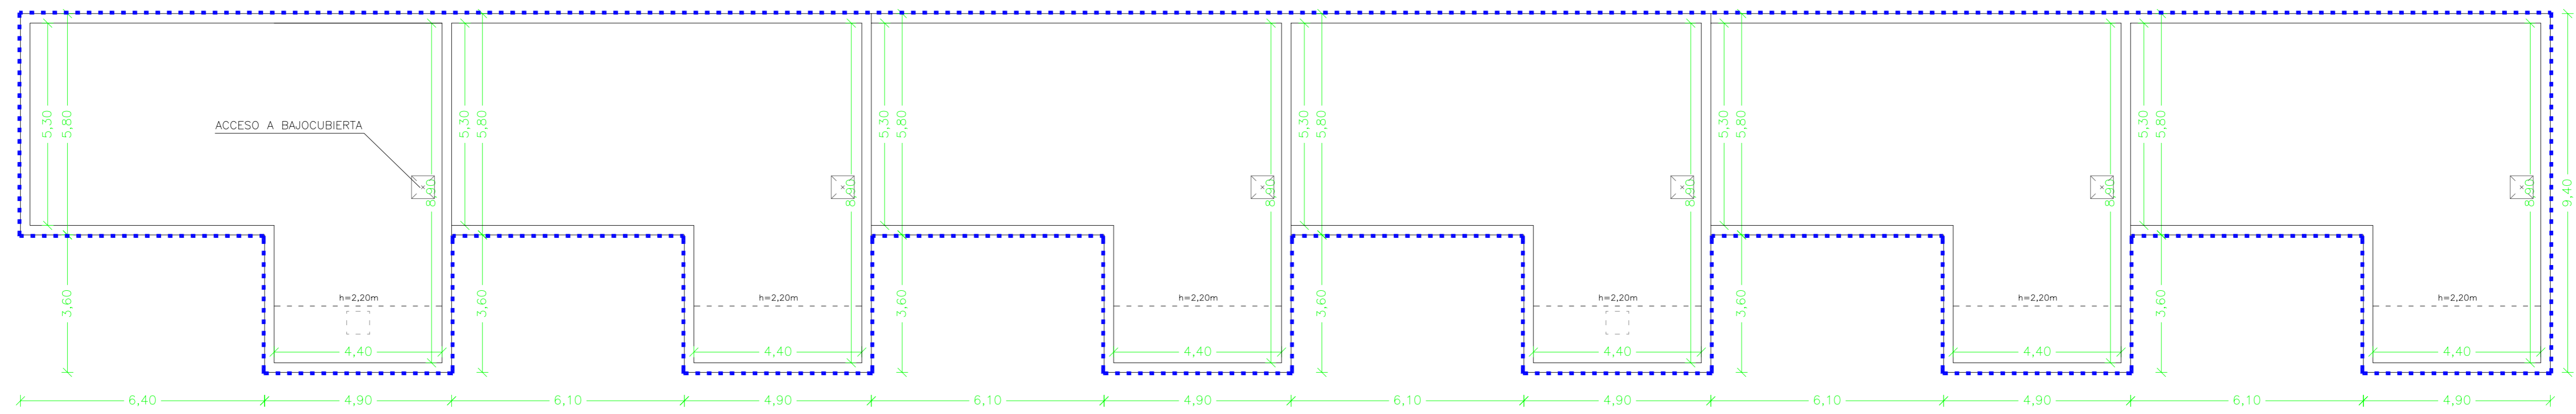


PLANTA BAJA

SECCION LONGITUDINAL

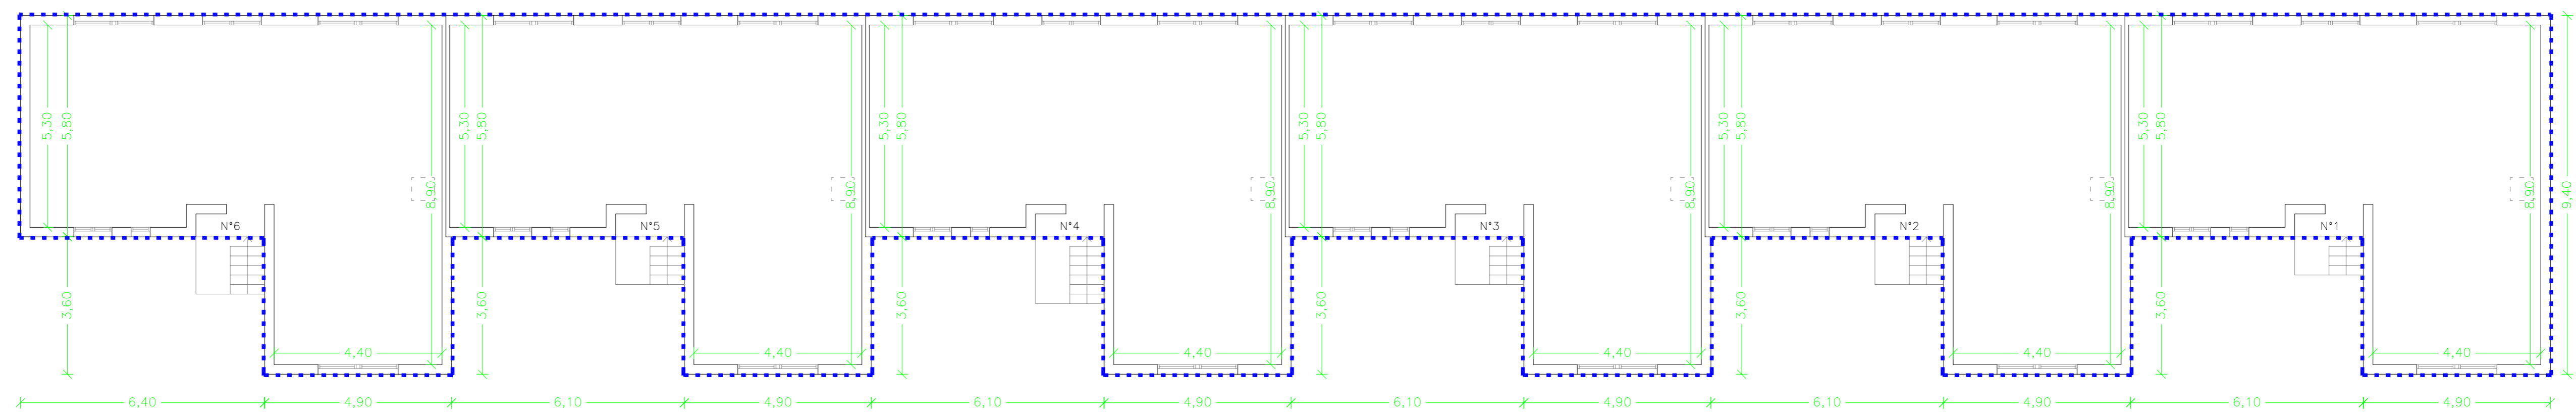

..... ALINEACIONES ESTADO ACTUAL

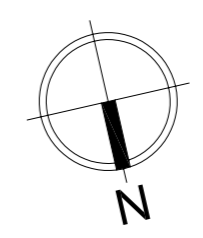

ESTUDIO DE DETALLE			
REFORMA DE CUBIERTA EDIFICIO LANGAKO PLAZA 1-6 DE ZARAUTZ			
PROMOTOR:	COMUNIDAD DE PROPIETARIOS		
REDACTOR:	ARQUITECTOS: JOSE M ^a ALKORTA AZKUE CARMEN ALKORTA AZKUE ARQUITECTO TECNICO: JUAN MANUEL RAMILO PIZARRO	PLANO: ESTADO ACTUAL PLANTAS Y ALINEACIONES	ESCALA: E: 1/1100
		FECHA: ENERO 2.013	N ^o : 3.1