




SECCION NORTE




SECCION SUR

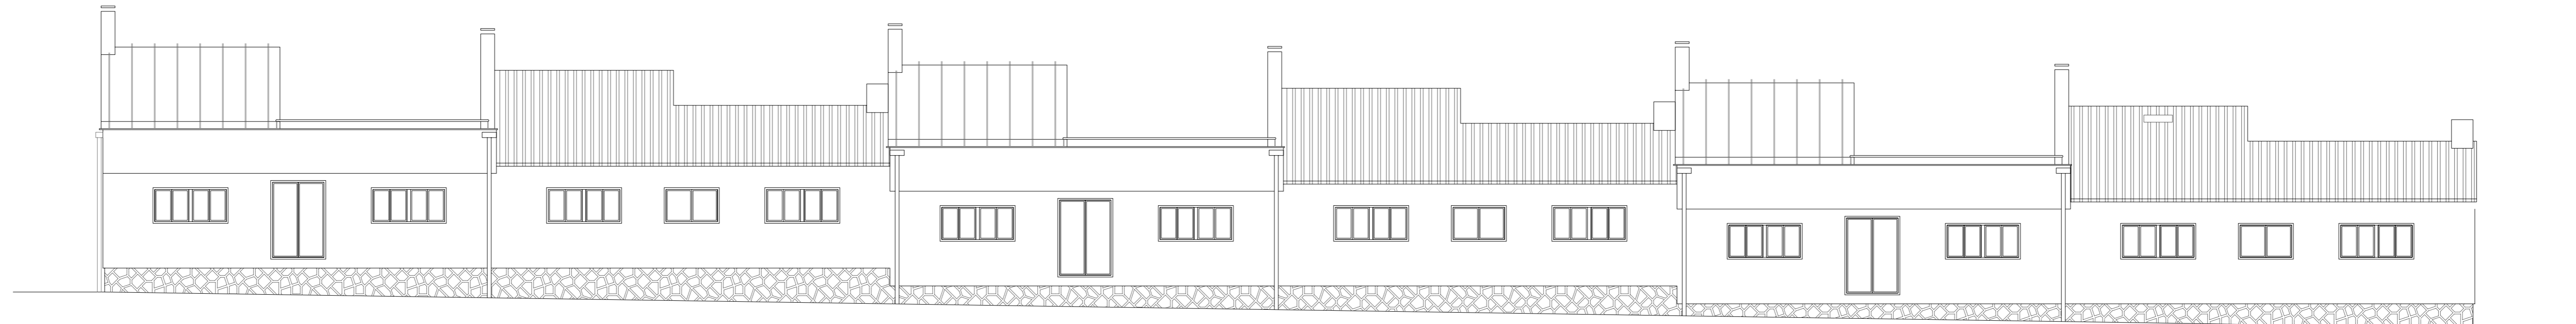

SECCION LONGITUDINAL

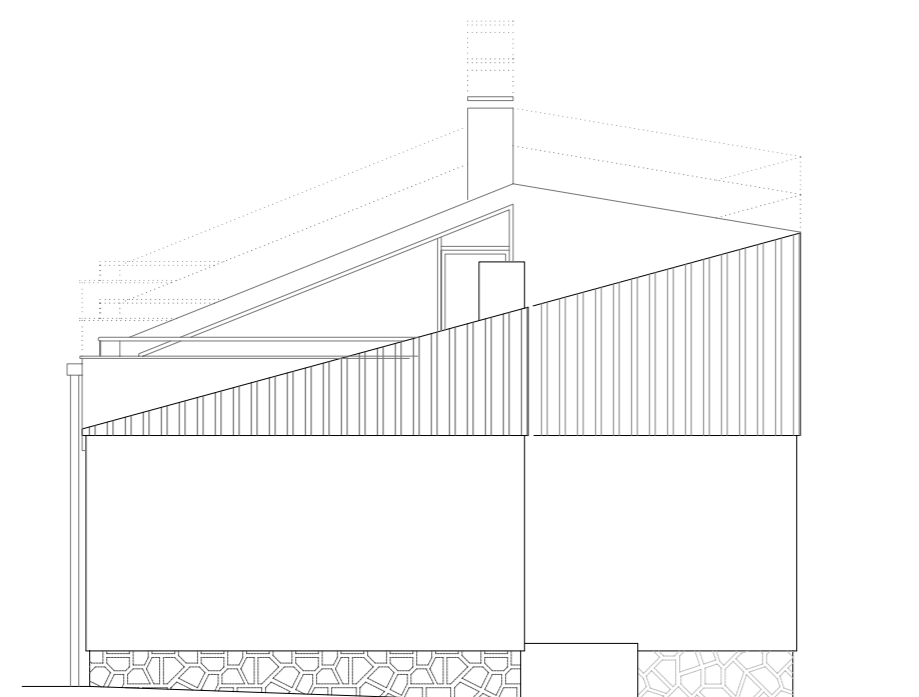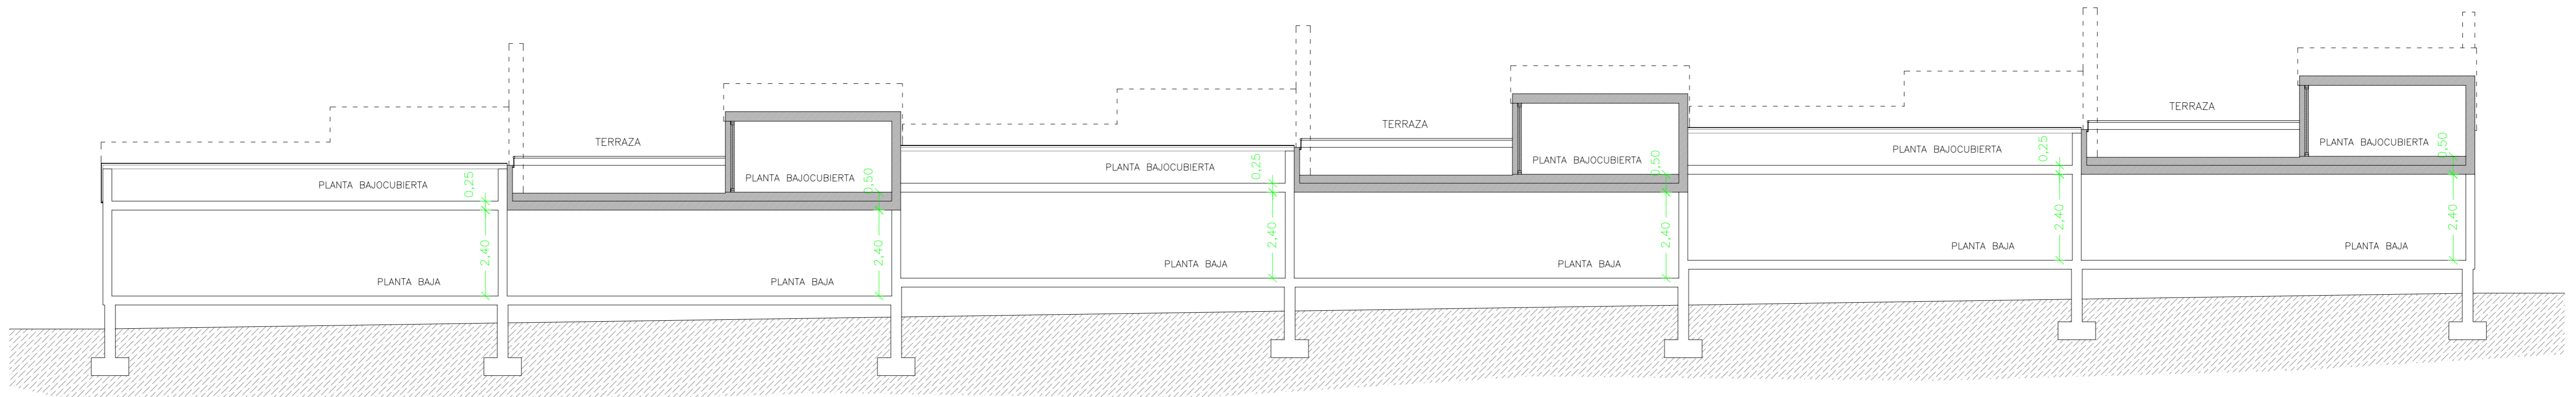

ALZADO ESTE

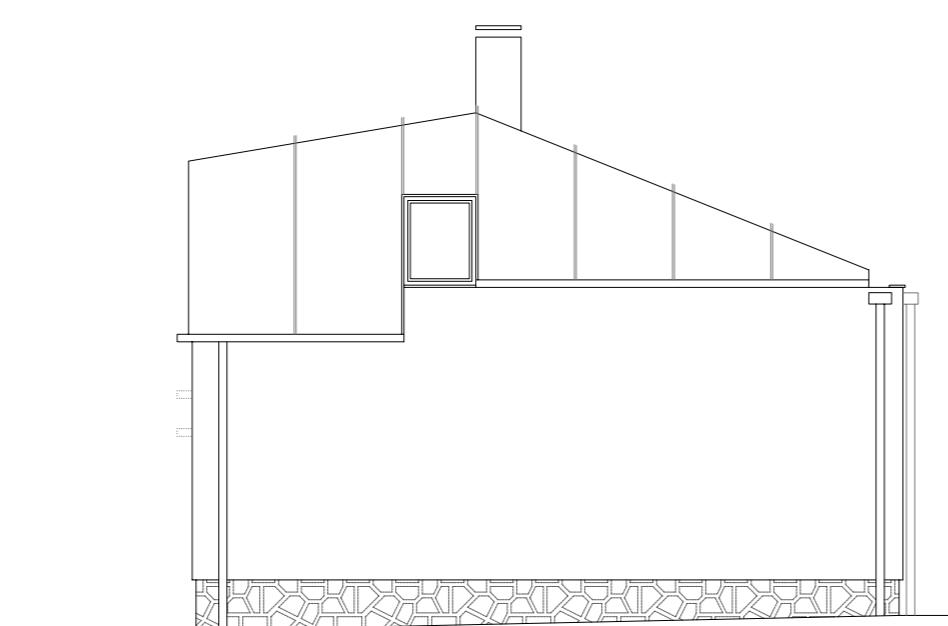

ALZADO OESTE

ESTUDIO DE DETALLE			
REFORMA DE CUBIERTA EDIFICIO LANGAKO PLAZA 1-6 DE ZARAUTZ			
PROMOTOR:	COMUNIDAD DE PROPIETARIOS		
REDACTOR:	ARQUITECTOS: JOSE M <sup>o</sup> ALKORTA AZKUE CARMEN ALKORTA AZKUE	PLANO:	ESTADO REFORMADO: SITUACION TRANSITORIA ALZADOS Y SECCIONES
	ARQUITECTO TECNICO: JUAN MANUEL RAMILO PIZARRO	ESCALA:	FECHA:
		E: 1/100	ENERO 2.013
			N <sup>o</sup> : 42

