SECCION TRANSVERSAL 2

SECCION TRANSVERSAL 1

PLANTA DE CUBIERTAS

SECCION LONGITUDINAL

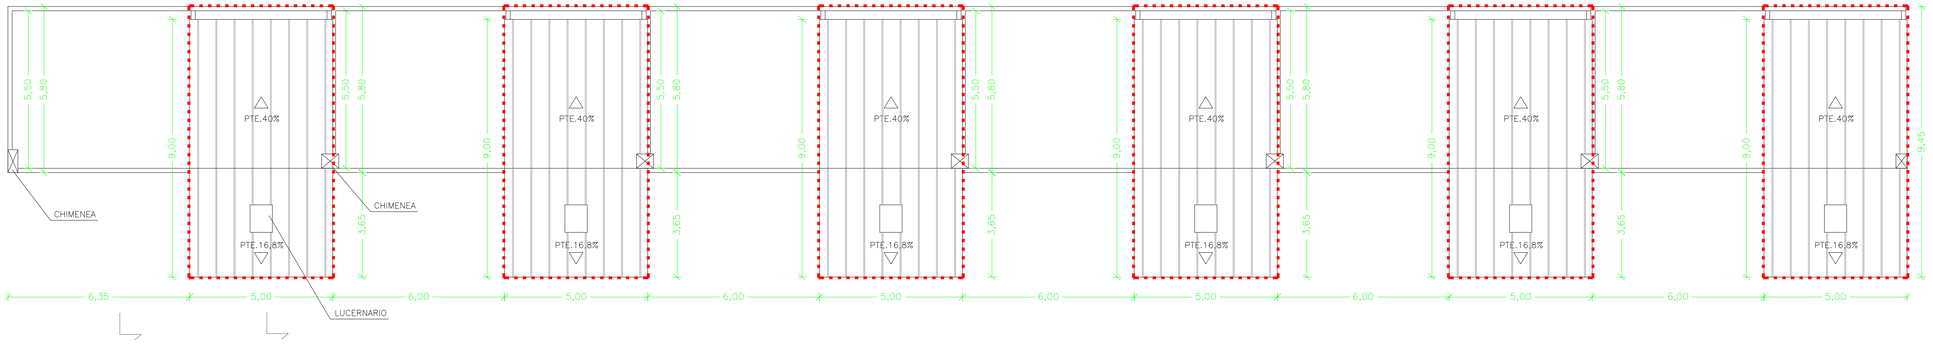

PLANTA BAJOCUBIERTA

SECCION LONGITUDINAL

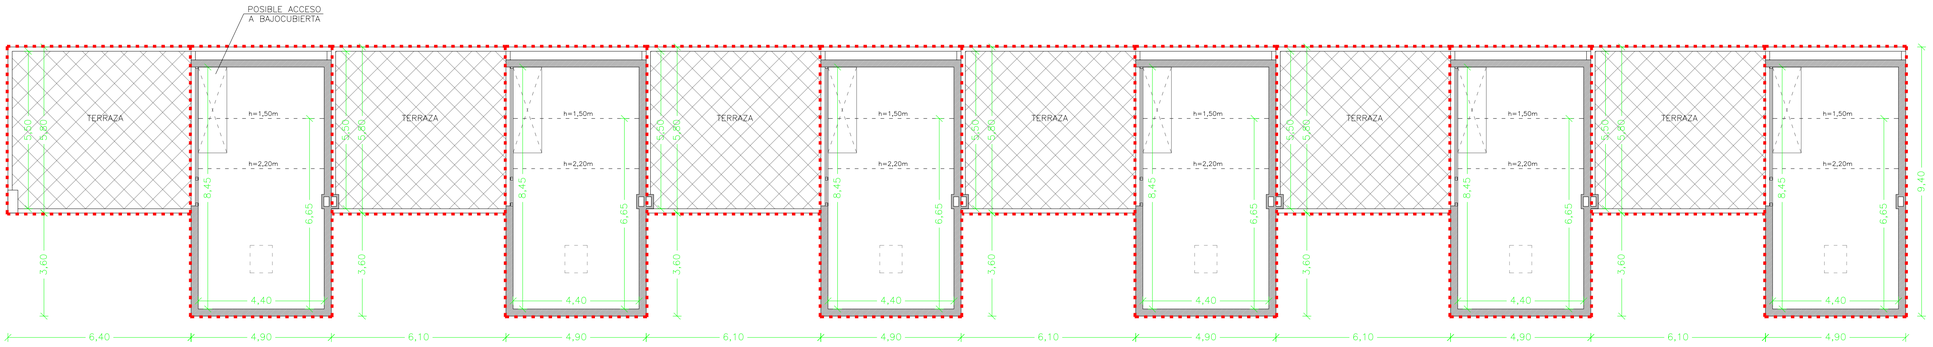

PLANTA BAJA

SECCION LONGITUDINAL

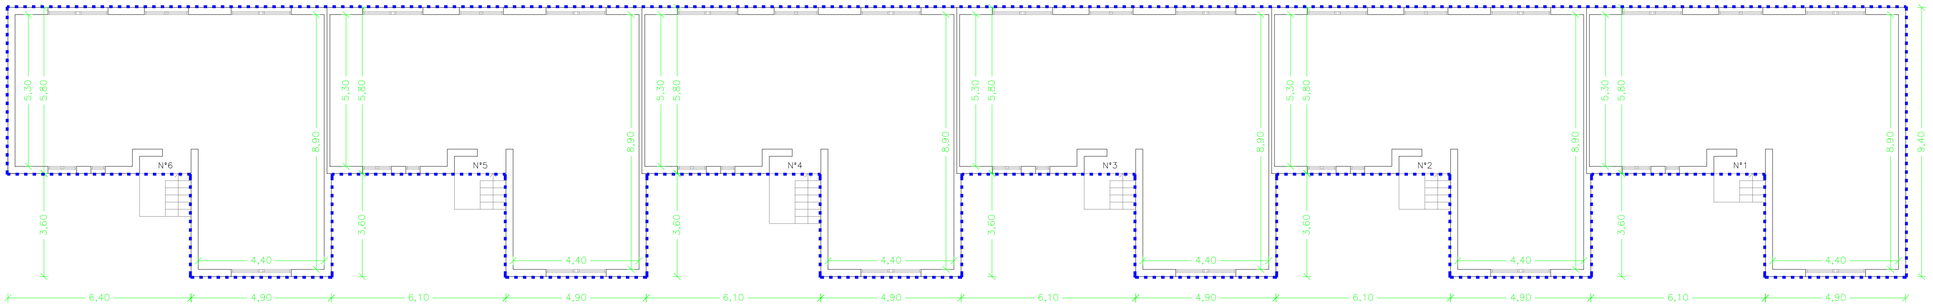

ALINEACIONES ESTADO ACTUAL

ALINEACIONES ESTADO REFORMADO

N

ESTUDIO DE DETALLE

REFORMA DE CUBIERTA EDIFICIO LANGAKO PLAZA 1-6 DE ZARAUTZ

PROMOTOR:
COMUNIDAD DE PROPIETARIOS

REDACTOR:

ARQUITECTOS:
JOSE Mª ALKORTA AZKUE
CARMEN ALKORTA AZKUE

ARQUITECTO TECNICO:
JUAN MANUEL RAMILO PIZARRO

ASESORIA Y GESTION TECNICA LURBEL, S.L.

PLANO:
ESTADO REFORMADO: SITUACION DEFINITIVA
PLANTAS Y ALINEACIONES

ESCALA:	FECHA:	Nº:
E : 1/100	ENERO 2.013	5.1