



ESCALA : 1/2000

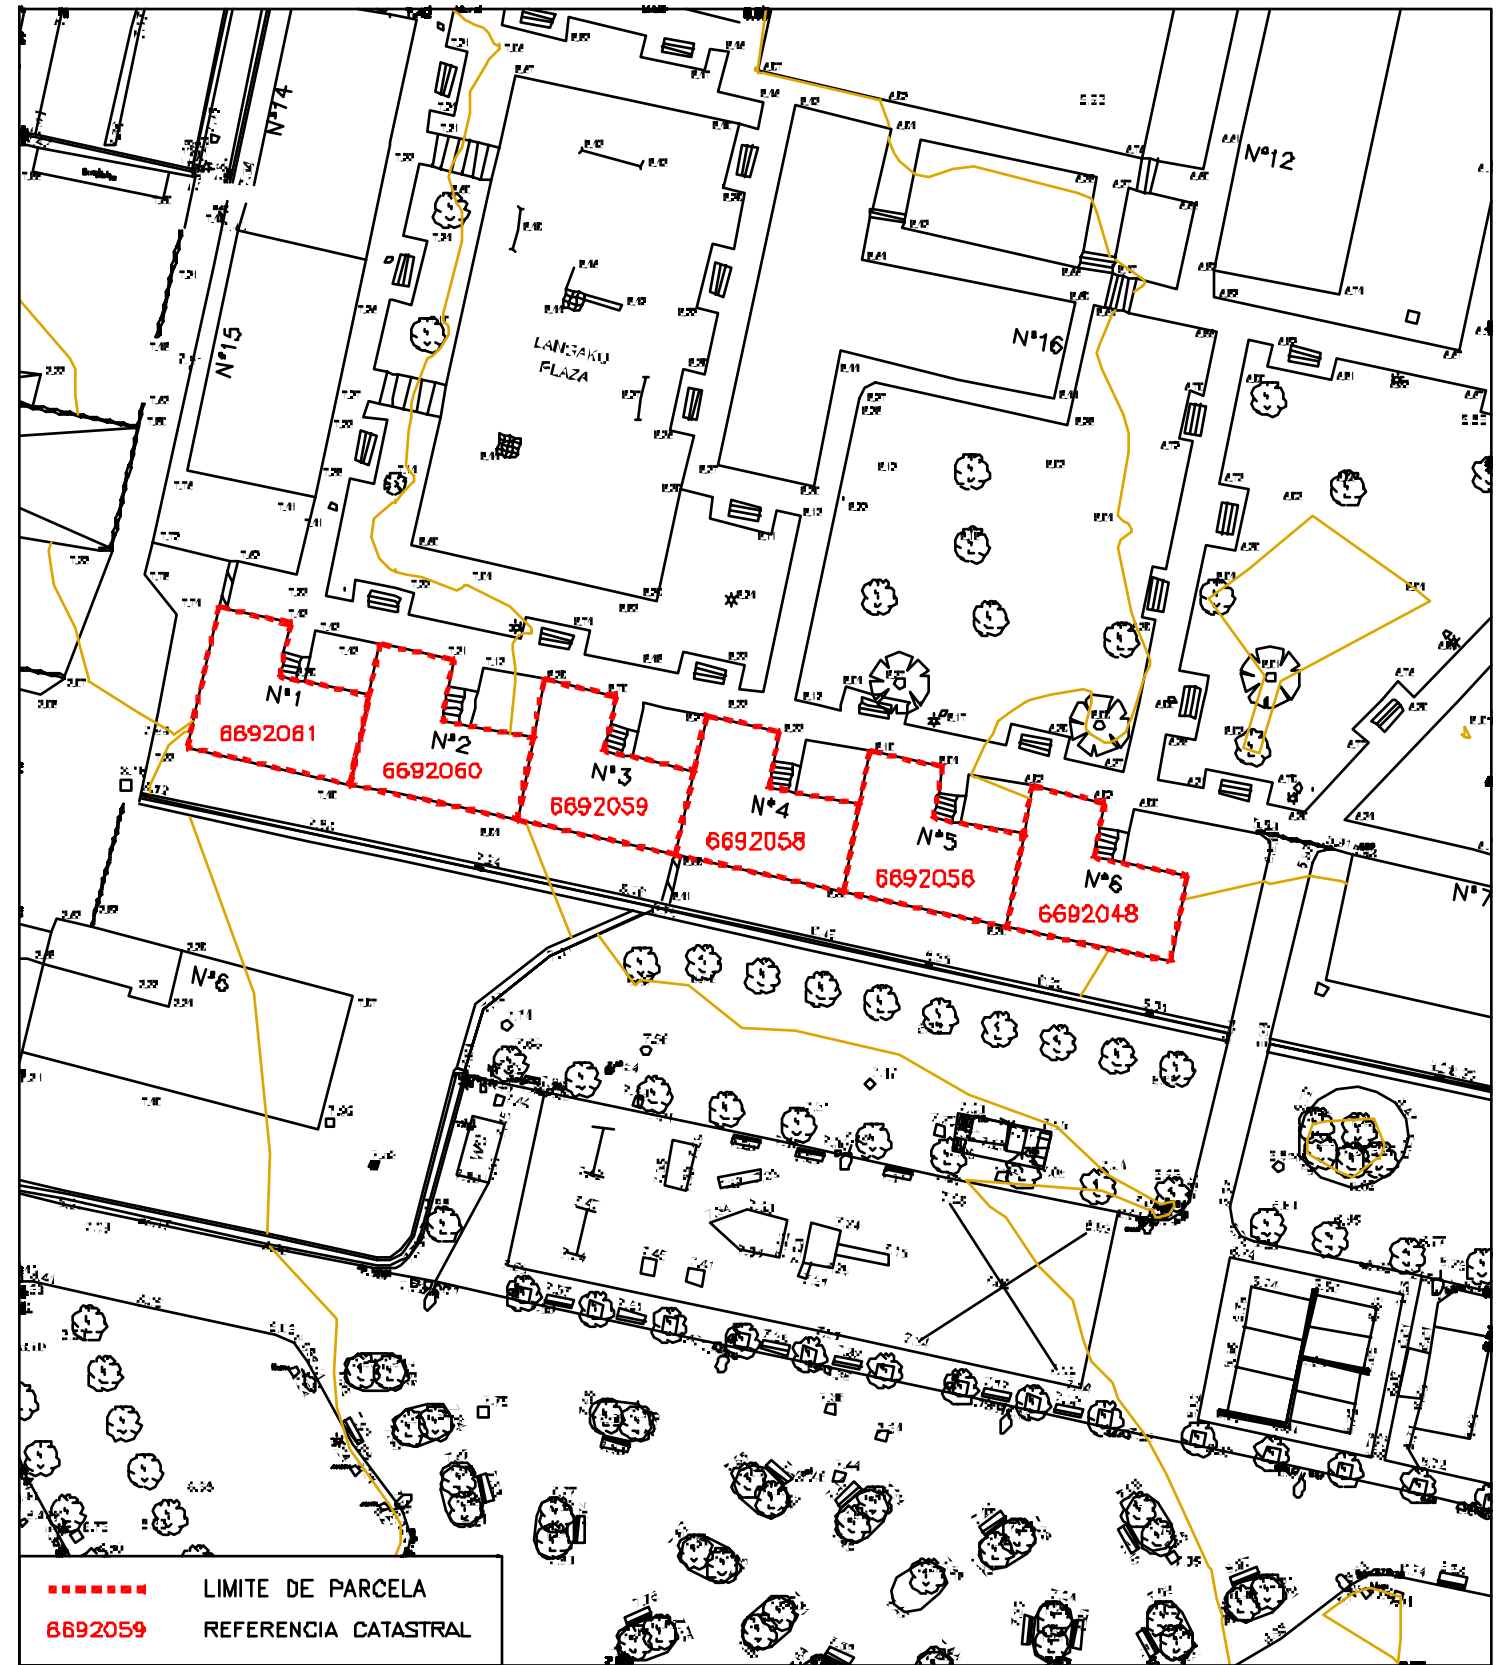

ESCALA : 1/500

----- LIMITE DE PARCELA
 6892059 REFERENCIA CATASTRAL

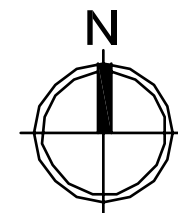

ESTUDIO DE DETALLE		
REFORMA DE CUBIERTA EDIFICIO LANGAKO PLAZA 1-8 DE ZARAUZ		
PROMOTOR:		
COMUNIDAD DE PROPIETARIOS		
REDACTOR:	ARQUITECTOS:	PLANO:
	JOSU MALKOR AAZUL GABRIEL AIZOL	SITUACION
	ARQUITECTO TECNICO:	ESCALA:
	JUAN ENRIQUE RAMIRO ZABARRENA	FECHA:
		Nº:
		1
AGENCIA Y GESTION TECNICA LURBEL, S.L.		