


SECCION 1.
e: 1/250

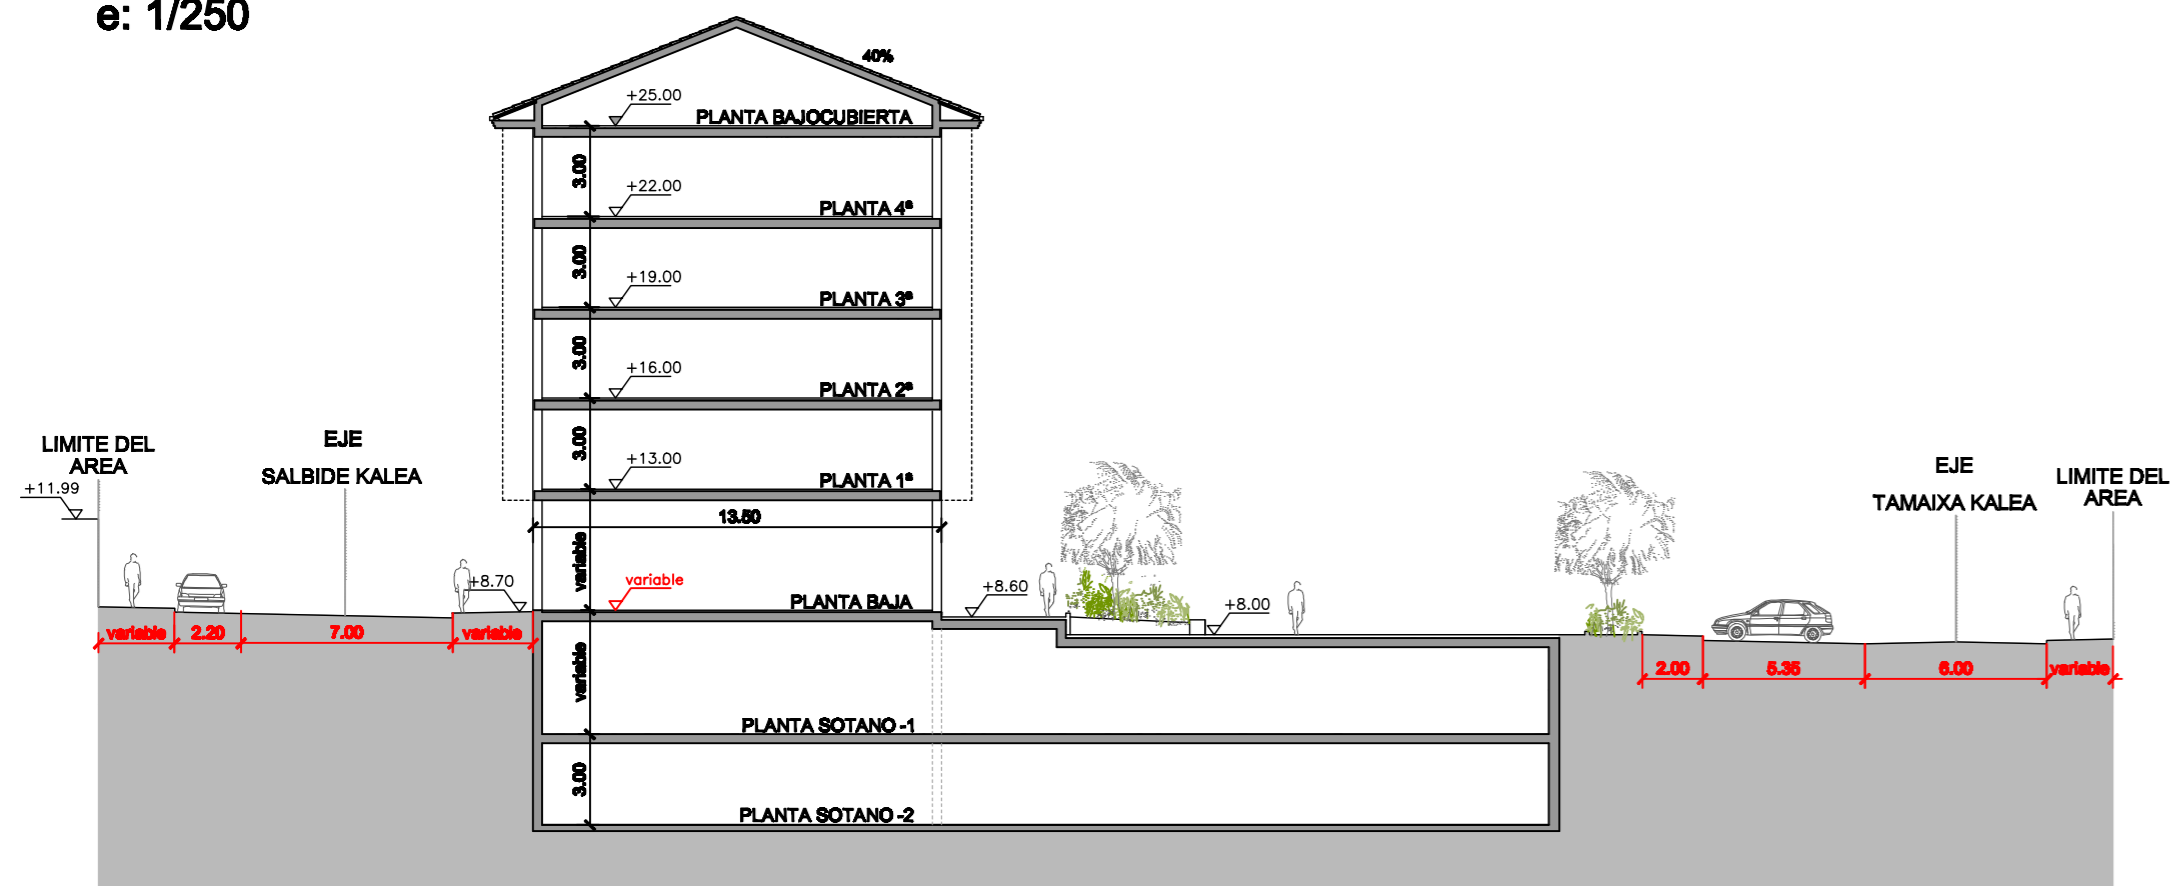

SECCION 2.
e: 1/250



ARQUITECTOS: *[Signatures]* PROMOTOR: *[Signature]*
 JAVIER CORTA ECHANIZ PATXI CORTA ECHANIZ JAVIER CORTA MARTINEZ PROMOCIONES SALBIDE, S.L.

ESTUDIO DE DETALLE DEL
 DEL AREA 6-4. AMBITO
 -OD SALBIDE ZAHARRA .- ZARAUTZ.-

Proyecto:
 SECCIONES PROPUESTAS

Proyecto Nº: 2118
 Fecha: Julio 2009
 Plaza: 2118ED
 Escala: 1/250

Plano Nº:
 2.4

09/07/2009 16:22:44