
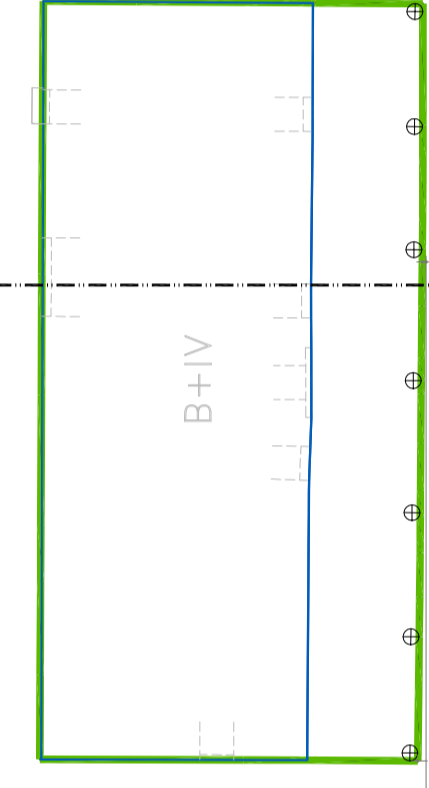


B-B'

C-C'

D-D'



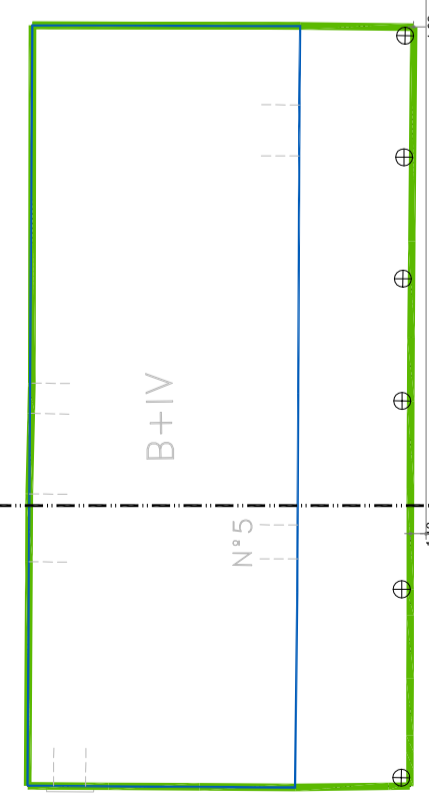


P-7

B-B'

C-C'

D-D'

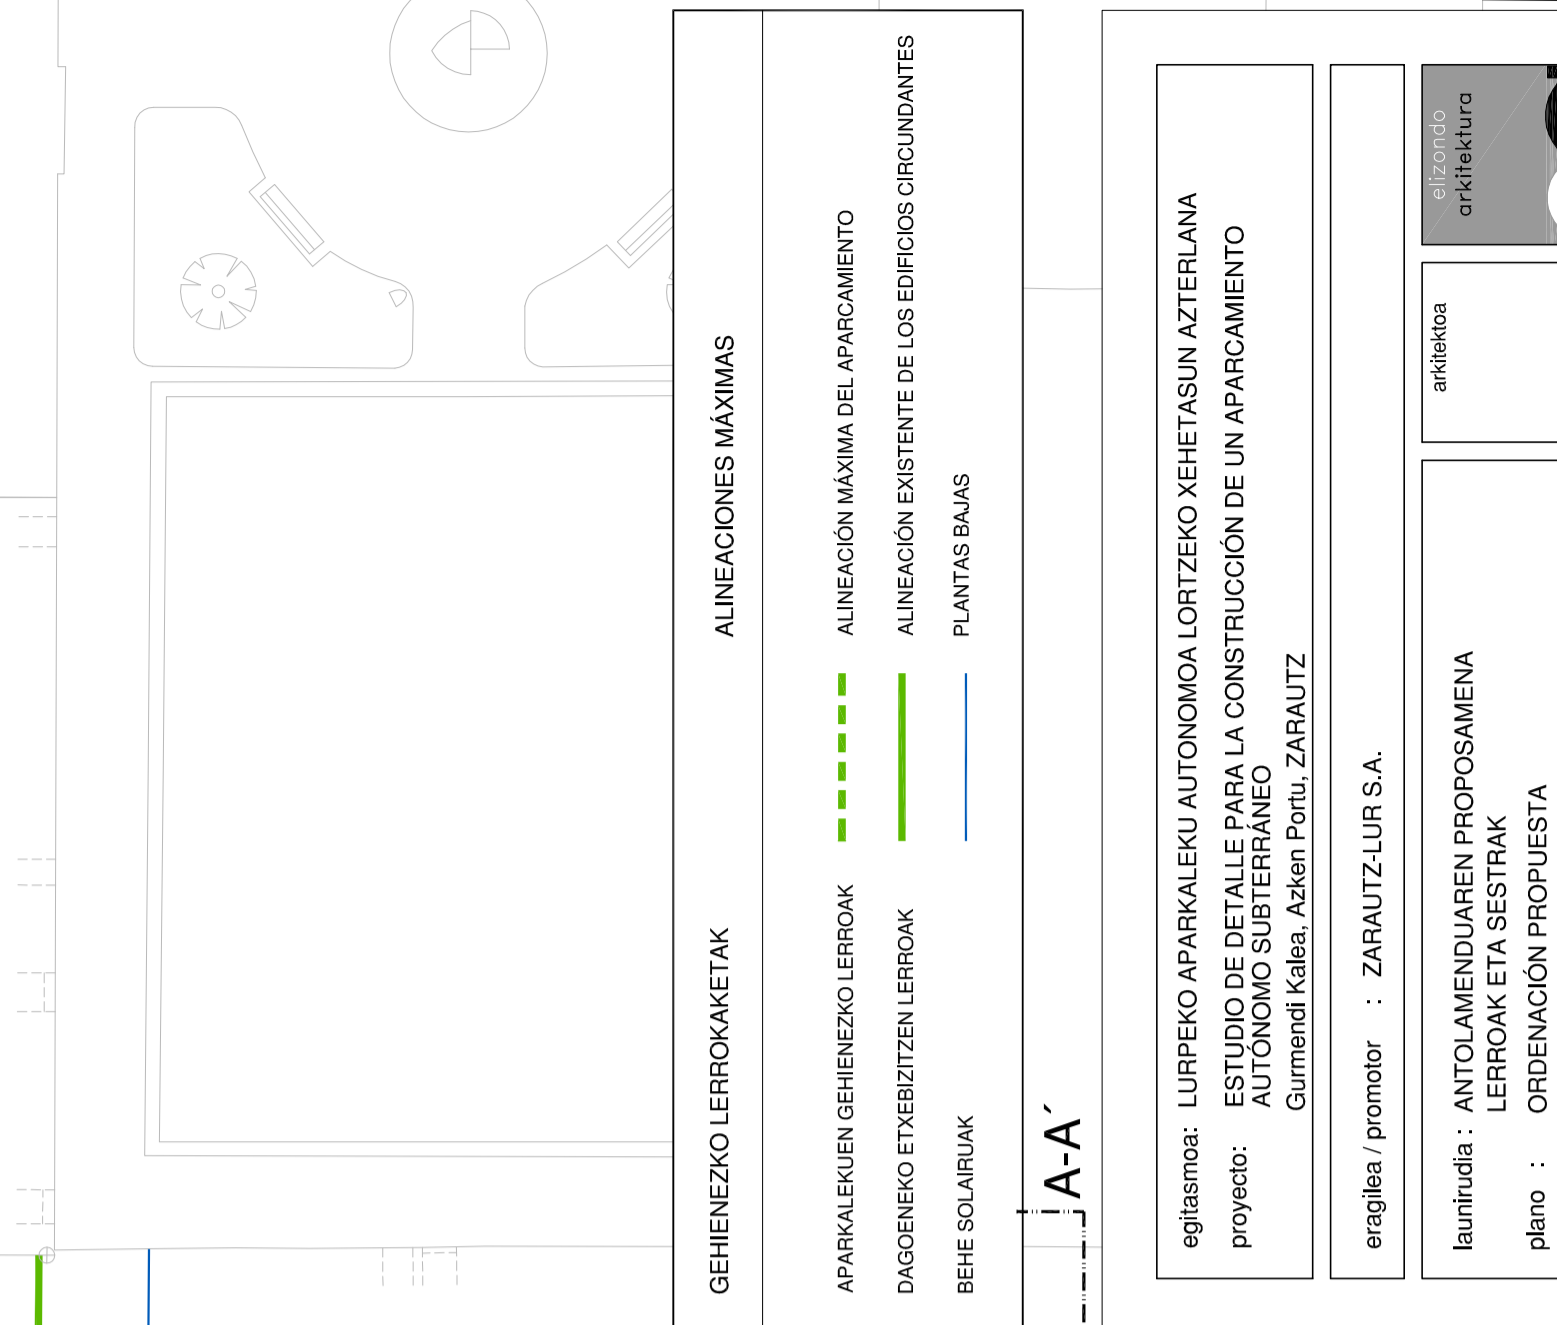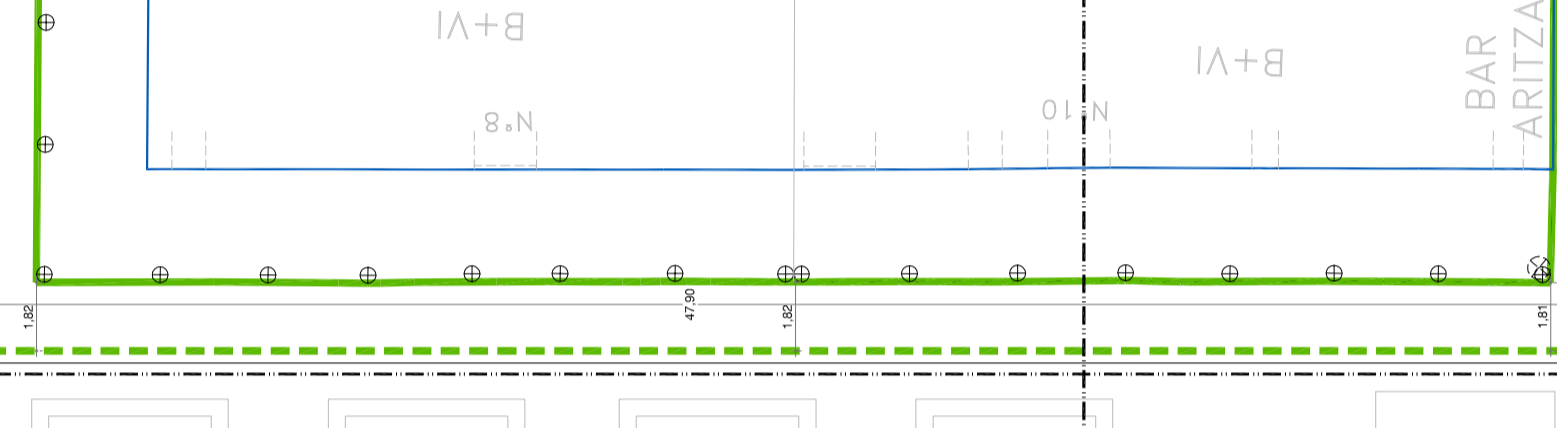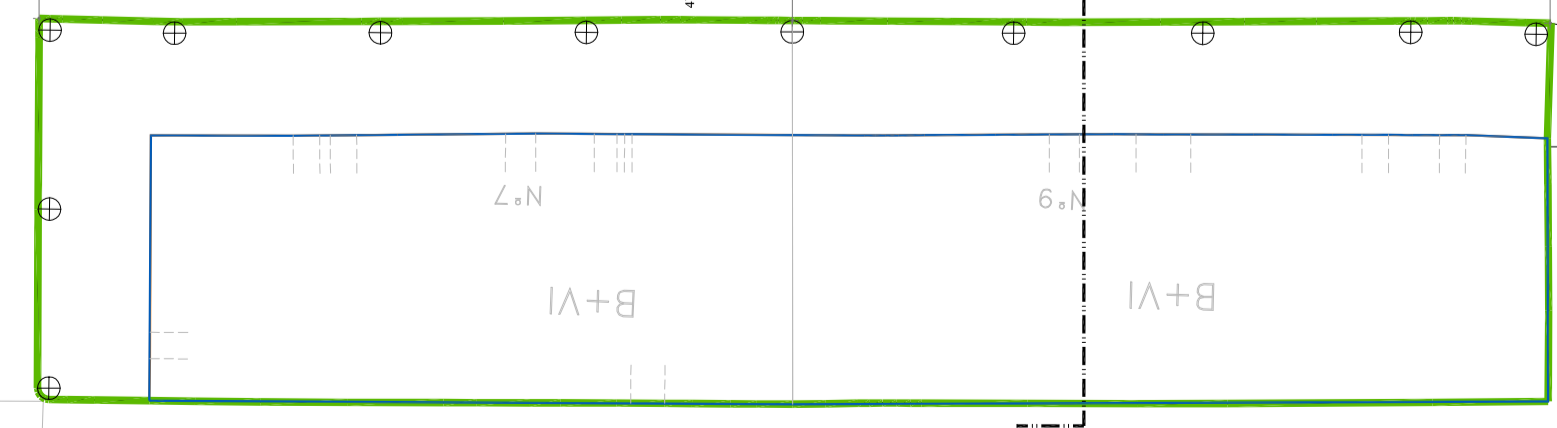

GEHIEZKO LERROKAKETAK	ALINEACIONES MÁXIMAS		
APARKALEKUEN GEHIEZKO LERROAK		ALINEACIÓN MÁXIMA DEL APARCAMIENTO	
DAGOENENKO ETXEBIZITZEN LERROAK		ALINEACIÓN EXISTENTE DE LOS EDIFICIOS CIRCUNDANTES	
BEHE SOLAIRUAK		PLANTAS BAJAS	

J-A-A'

egitasmoa: LURPEKO APARKALEKU AUTONOMOAZ LORTZEKO XEHETASUN AZTERLANA
 proiektua: ESTUDIO DE DETALLE PARA LA CONSTRUCCIÓN DE UN APARCAMIENTO AUTÓNOMO SUBTERRÁNEO
 Gurmendi Kalea, Azken Portu, ZARAUTZ

eragilea / promotor : ZARAUTZ-LUR S.A.

lauritzaia : ANTOLAMENDUAREN PROPOSAMENA LERROAK ETA SESTRAK
 plano : ORDENACIÓN PROPUESTA ALINEACIONES Y RASANTES

eragilearen logotipoa:

eragilearen izena: **elizondo arkitektoa**

lauritzaia: **elizondo arkitektoa**

lauritzaia: **elizondo arkitektoa**

neurri-heina / escala: 1/ 200

argitaratzailea: **P-7**

argitaratzailea: **asier lekuona kerman elizondo**

argitaratzailea: **ados jaubea , conforme :**

El presente documento es copia de su original del que es autor el Arquitecto D. Edoardo Elizondo Urbarrí. Su utilización total o parcial, así como cualquier reproducción o cesión a terceros, requerirá la previa autorización expresa de su autor quedando en todo caso prohibida cualquier modificación unilateral del mismo.



STOP

STOP

STOP