


**SUBÁMBITO - a - AZPI EREMUA.**

1495m <sup>2</sup>	Eremuaren azalera Superficie del ámbito
291m <sup>2</sup>	Oinezkoentzako sarea Red peatonal
307m <sup>2</sup>	Ibilgailuentzako bideak Red de circulación rodada
897m <sup>2</sup>	Irakaskuntza ekipamendua Equipamiento docente

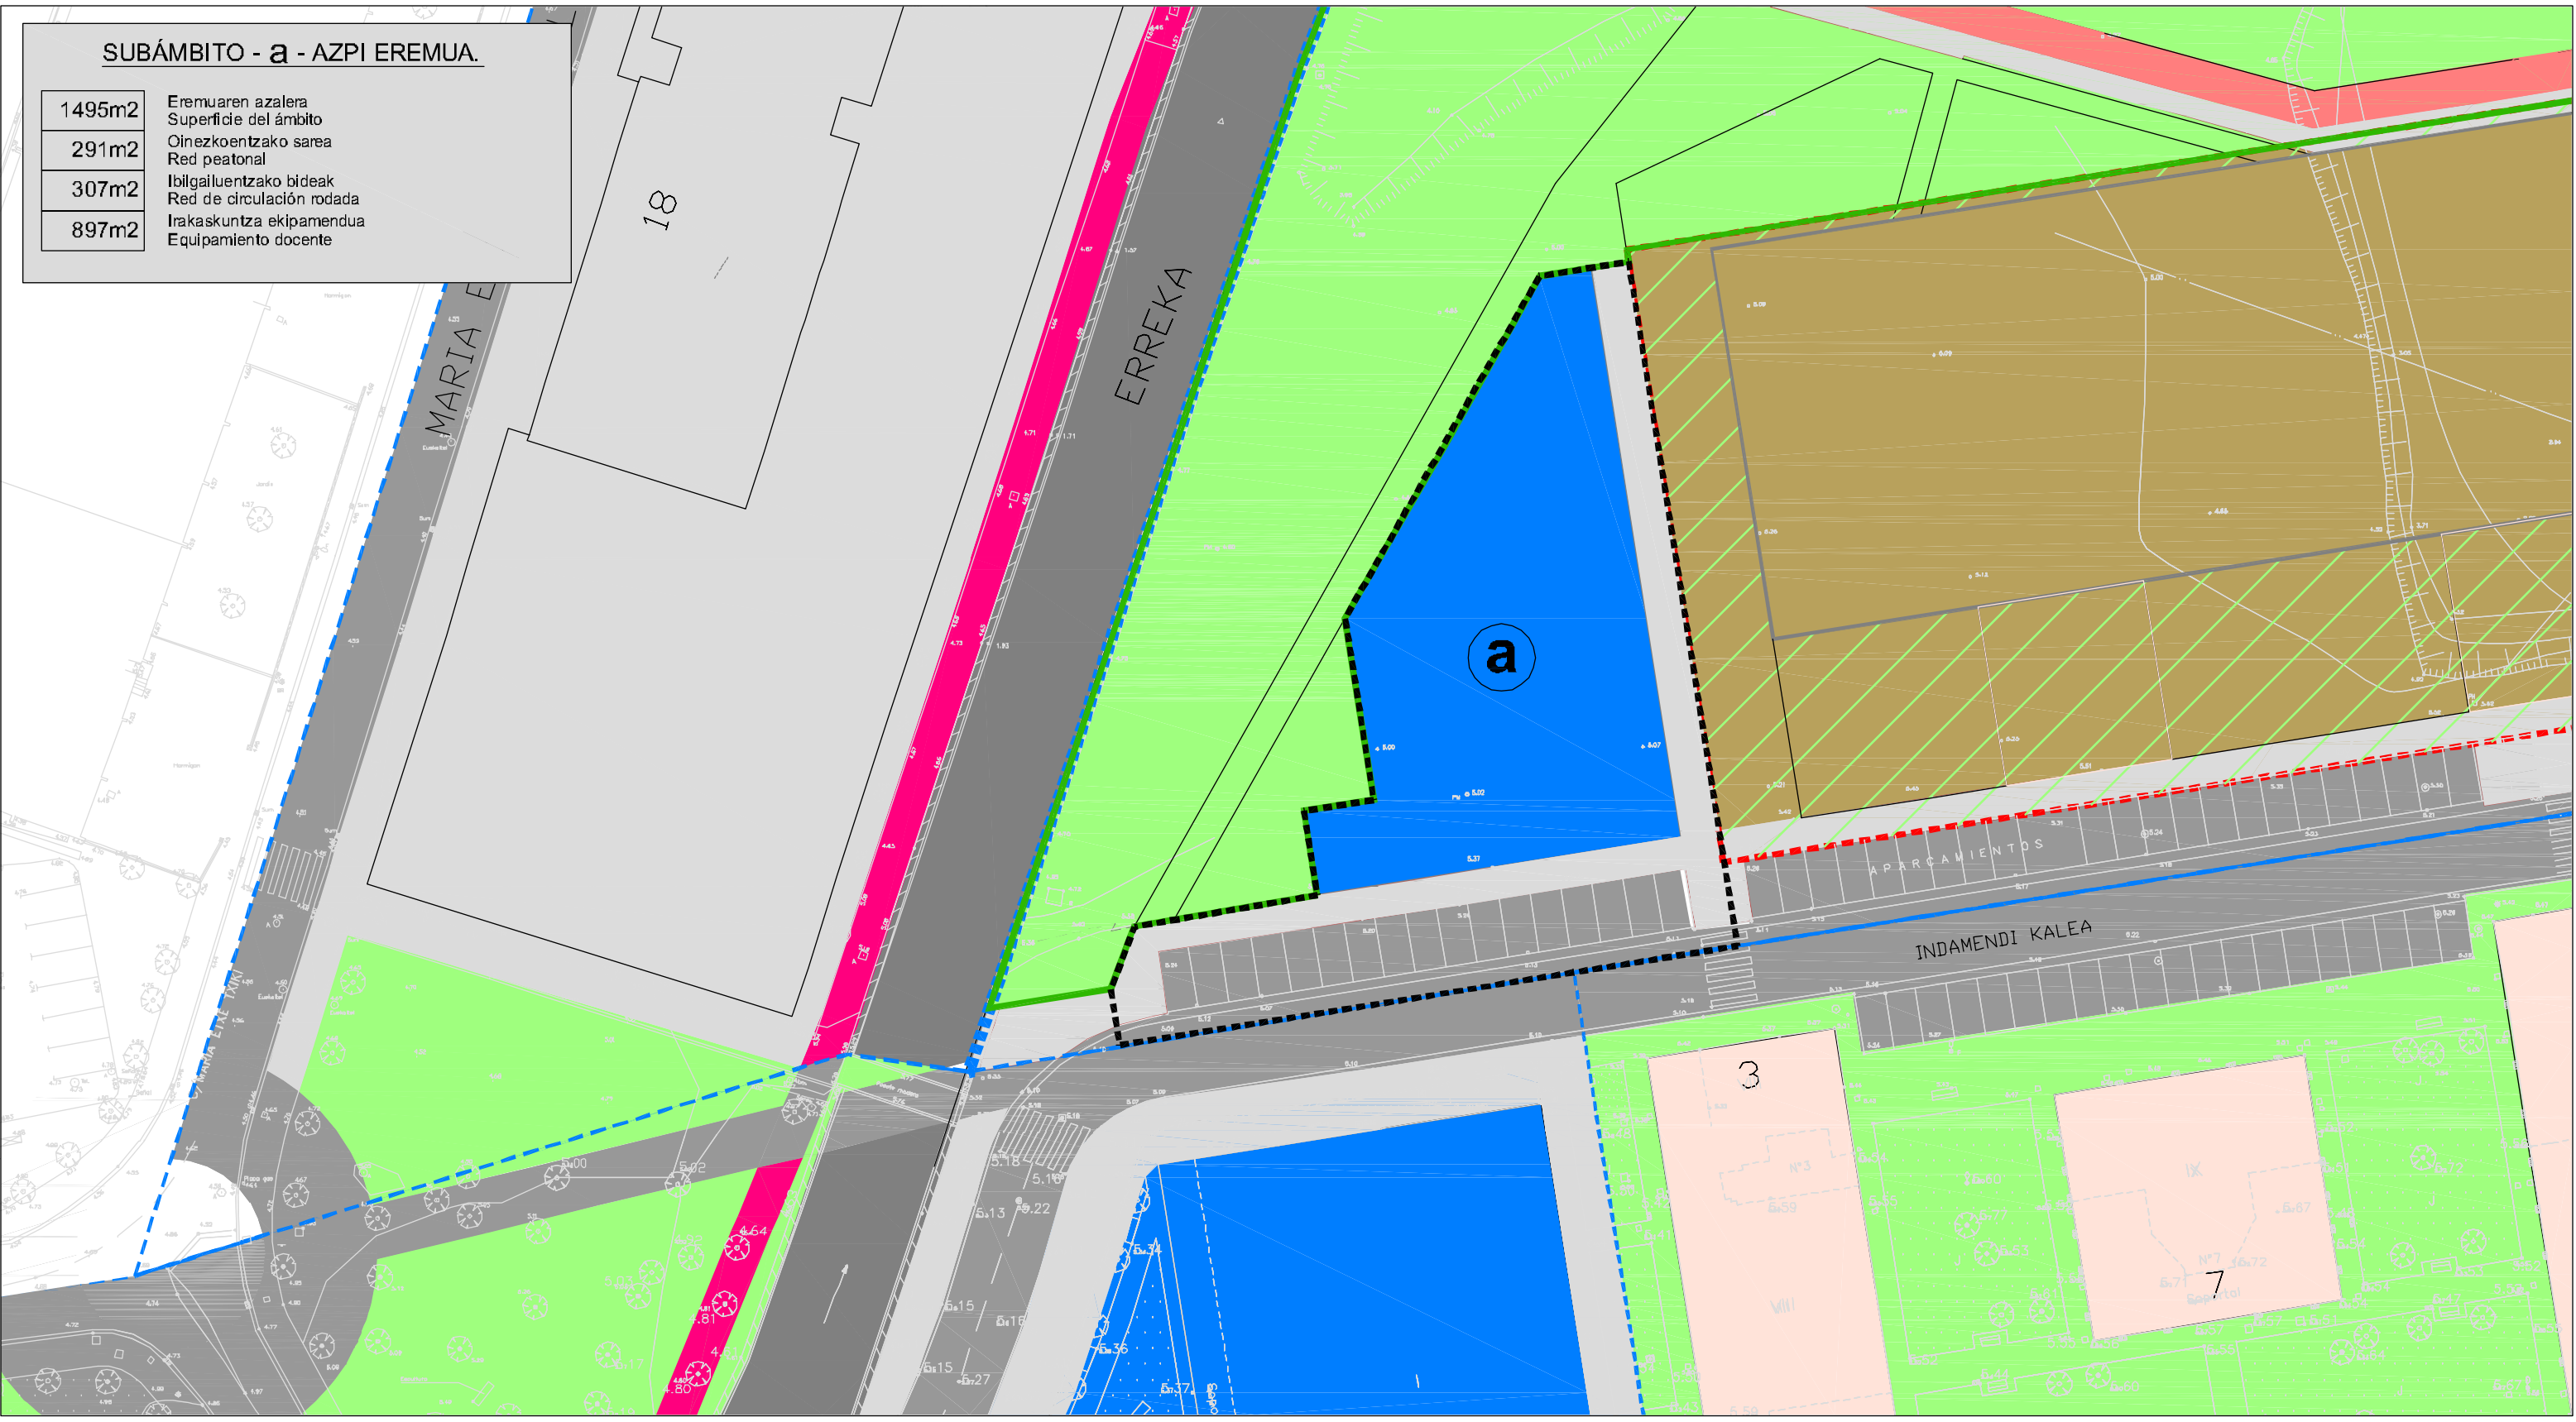

**Erabilera nagusia / Uso principal**

- Bide sarea erabilera / Red viaria
- Bidegorrien sarea / Red de vias ciclistas
- Oinezkoentzako sarea / Red peatonal
  
- Erabilera publikoko espazio libre eta berdeguneak / Espacios libres y zonas verdes de uso público

- Erabilera / Uso  
Ekipamendua / Equipamiento
- Ekipamendua: Irakaskuntza / Equipamiento: Docente

ZARAUZKO UDALA



AYUNTAMIENTO DE ZARAUTZ

PROIEKTUA-PROYECTO  
IRITA ETA ITXAS MENDIN ZUZKIDURA PUBLIKOAK HANDITZEKO ETA BERRANTOLATZEKO PLAN BEREZIA  
PLAN ESPECIAL DE AMPLIACIÓN Y REORDENACIÓN DE DOTACIONES PÚBLICAS EN IRITA E ITXAS MENDI

ORDENAZIO PLANOA  
PLANO DE ORDENACIÓN

ORRIA - HOJA  
IRAKASKUNTZA EKIPAMENDUKO PARTZELAREN ERABILERAK  
USOS DE LA PARCELA DE EQUIPAMIENTO DOCENTE

ZENBAKIA-NUMERO  
**06**

ESKALA - ESCALA  
1/500

DATA - FECHA  
OTSAILA 2010 FEBRERO