


SUBÁMBITO -C - AZPI EREMUA.

533m2 Eremuaren azalera
Superficie del ámbito

533m2 Ekipamendu generikoa
Equipamiento genérico

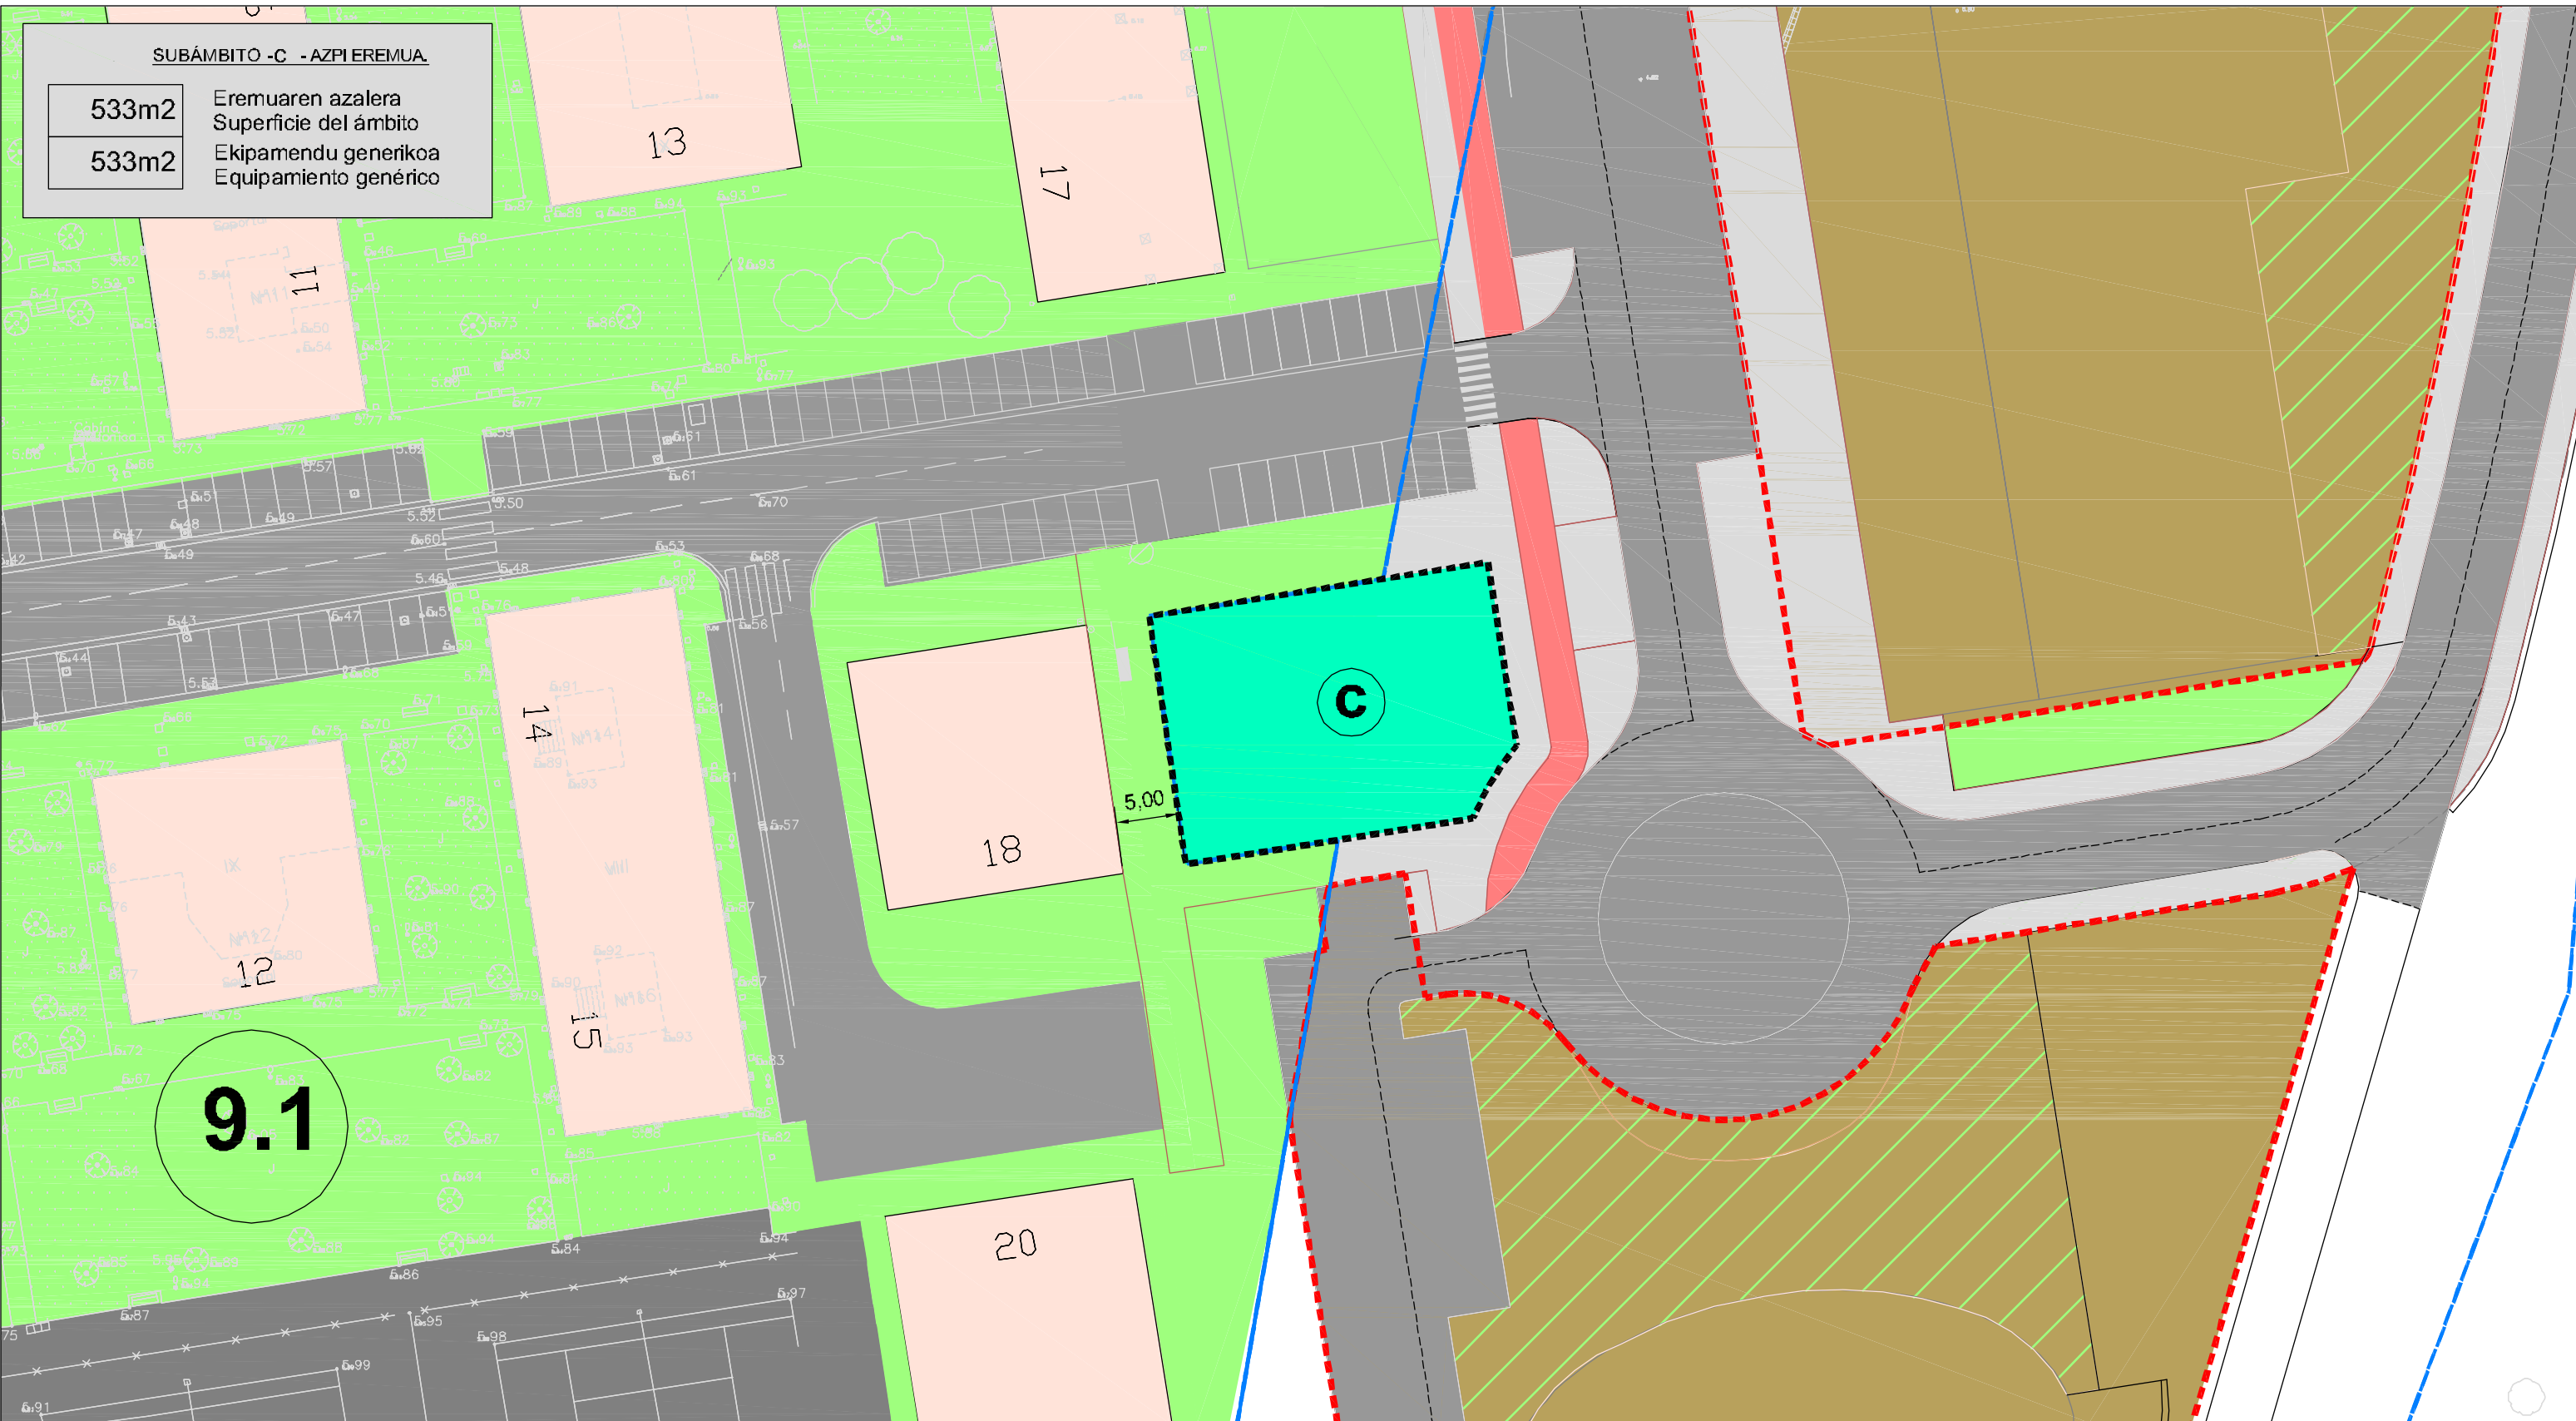

Erabilera nagusia / Uso principal

- Bide sarea erabilera / Red viaria
- Bidegorrien sarea / Red de vías ciclistas
- Oinezkoentzako sarea / Red peatonal
- Erabilera publikoko espazio libre eta berdeguneak / Espacios libres y zonas verdes de uso público
- Ekipamendua: Generiko / Equipamiento: Genérico

ZARAUZKO UDALA



AYUNTAMIENTO DE ZARAUTZ

PROIEKTUA-PROYECTO
IRITA ETA ITXAS MENDIN ZUZKIDURA PUBLIKOAK HANDITZEKO ETA BERRANTOLATZEKO PLAN BEREZIA
PLAN ESPECIAL DE AMPLIACIÓN Y REORDENACIÓN DE DOTACIONES PÚBLICAS EN IRIETA E ITXAS MENDI

ORDENAZIO PLANOA
PLANO DE ORDENACIÓN

ORRIA - HOJA
IZAERA GENERIKOA DUEN EKIPAMENDU PARTZELAREN LERROKADURA ETA ERABILERAK
ALINEACIONES Y USOS DE LA PARCELA DE EQUIPAMIENTO GENERICO

ZENBAKIA-NUMERO
08

ESKALA - ESCALA
1/500

DATA - FECHA
OTSAILA 2010 FEBRERO