


SUPERFICIE CONSTRUIDA ACTUAL	
USO VIVIENDA	USO TRASTERO
PLANTA BAJA	87,56
PLANTA 1	87,56+74,04 = 161,60
PLANTAS 2	87,56
PLANTAS 3	87,56
BAUCUBIERTA	26,38
TOTAL USO VIVIENDA:	450,66 m ²
TOTAL USO TRASTERO:	137,72 m ²

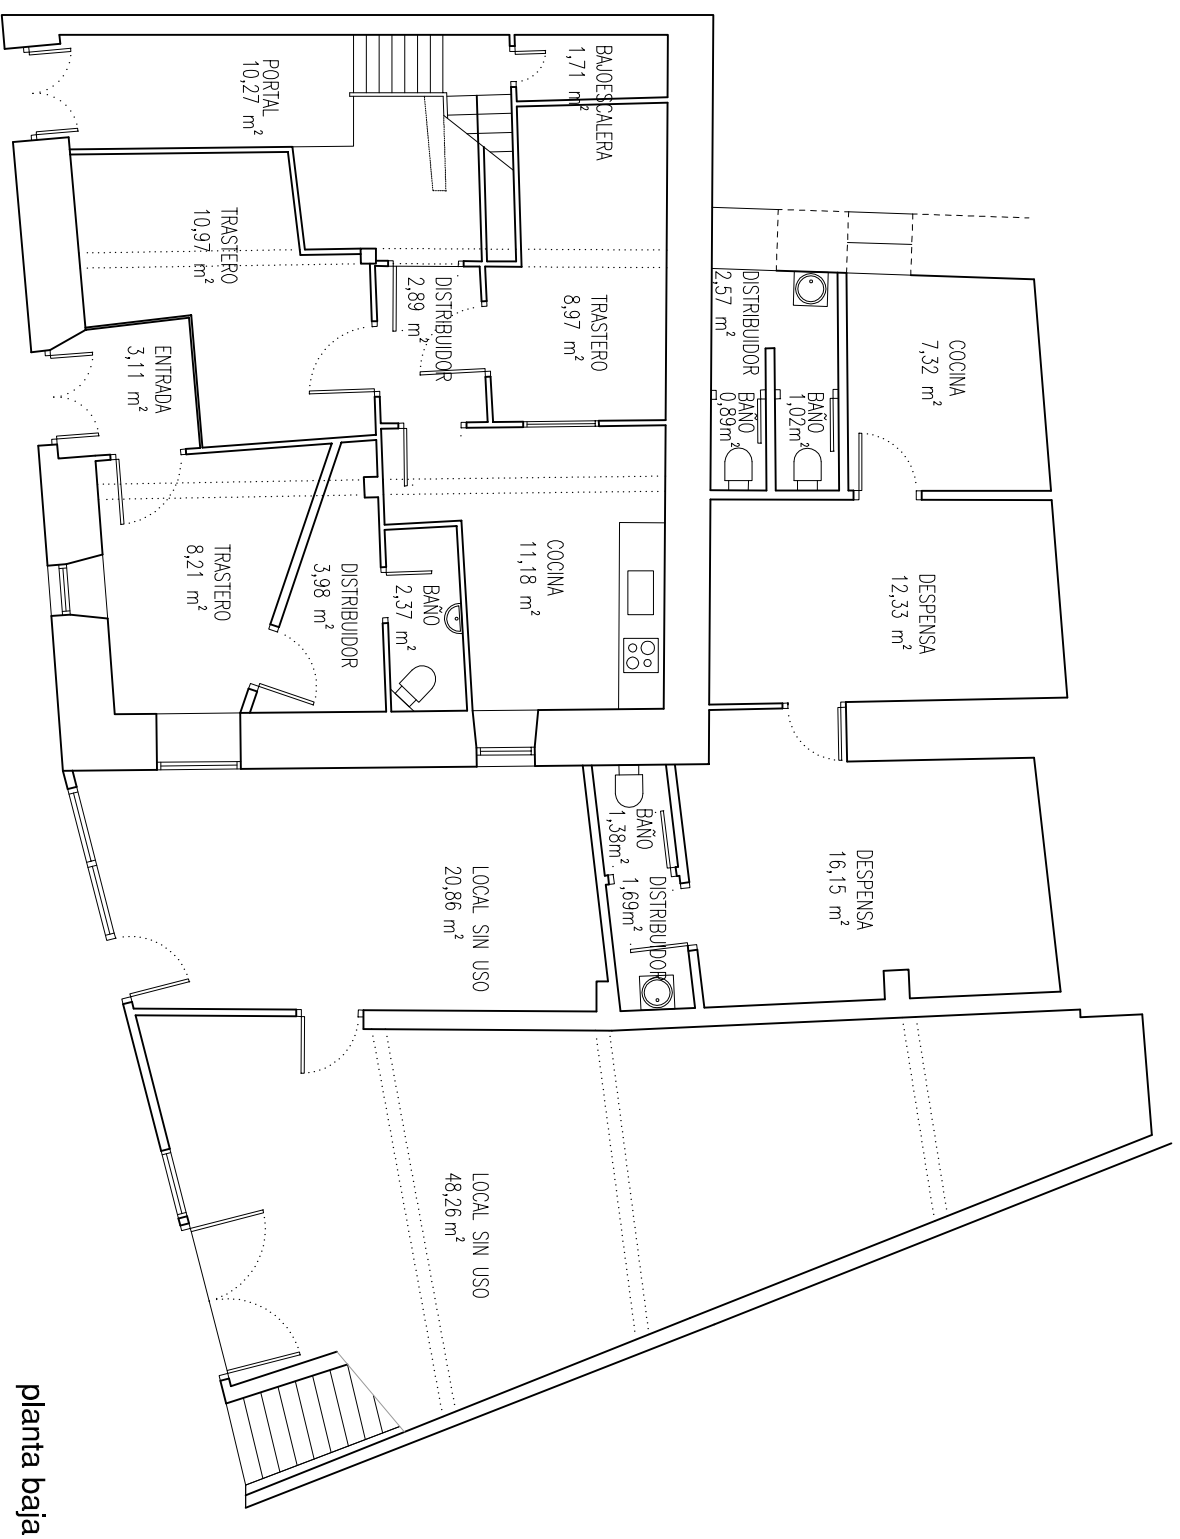

planta baja



PROMOTOR
RESGA S.A.
C/ Ercilla, 18-2º izq. 48009 BILBAO
Tel: 902 431 032

REFUNDIDO DEL ESTUDIO DE DETALLE
EDIFICIO DE VIVIENDAS EN ZARAUTZ
Mollarri kalea, 1

PLANO

ESTADO ACTUAL. PLANTA BAJA.

R.3

fecha	cod	escala
AGOSTO 2009	EA-335	1/100

ARQUITECTO

Iñaki ANSOLA URIGUEN
Apdo. 526 20600 EIBAR
tel-fax: 943-820690 móvil: 699 436 292
e-mail: iansola@telefonica.net