

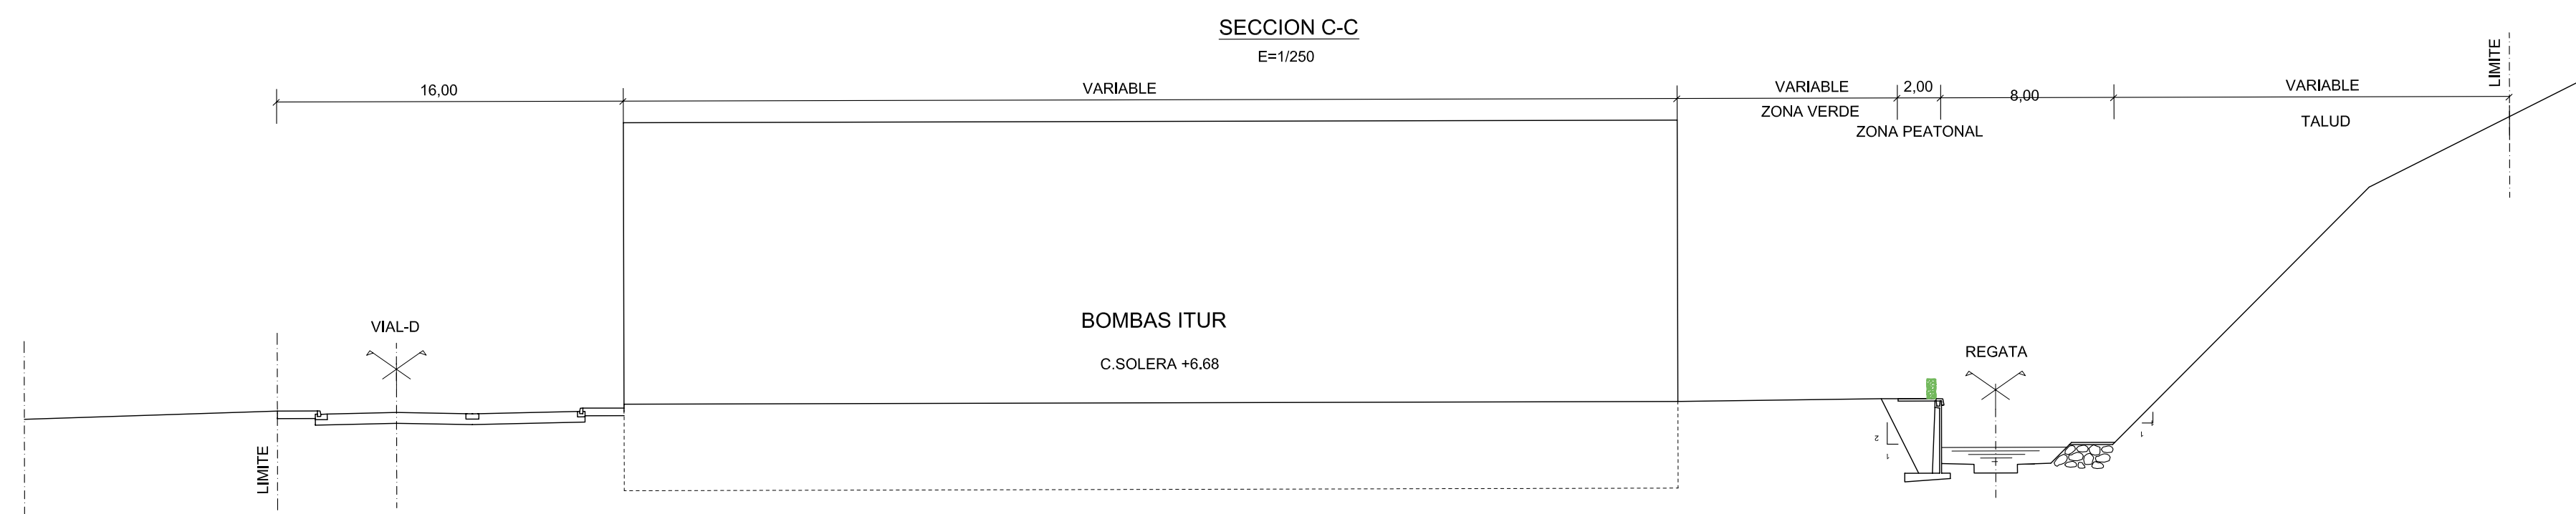
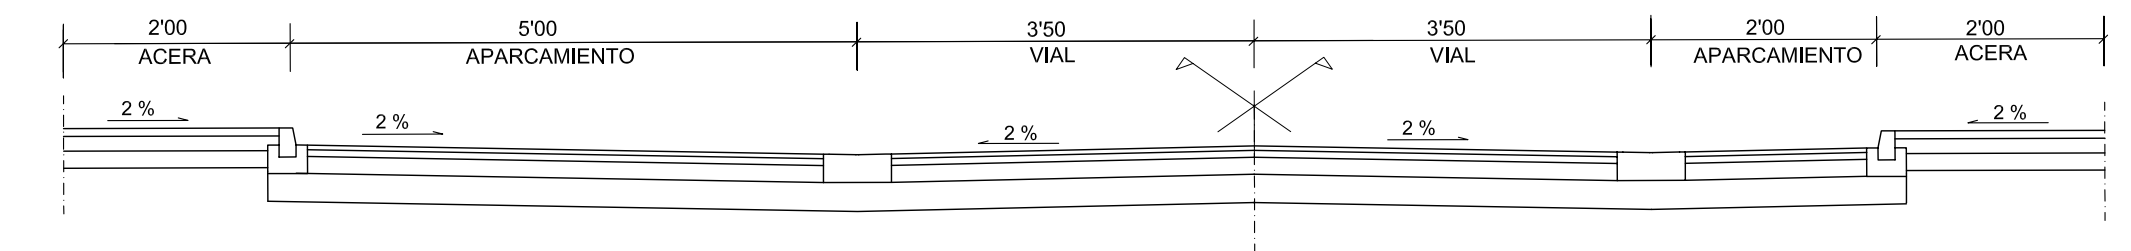
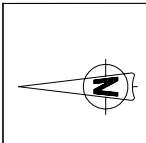


SECCION TIPO DE VIAL CON APARCAMIENTO

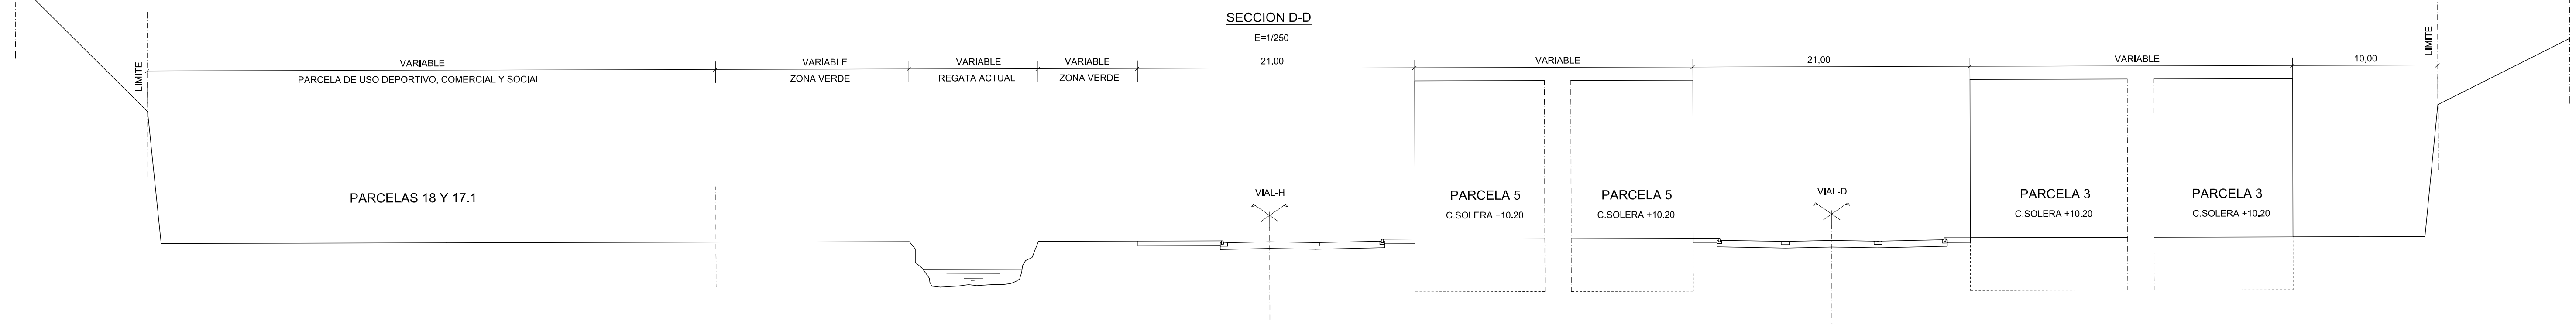

SECCION TIPO DE VIAL

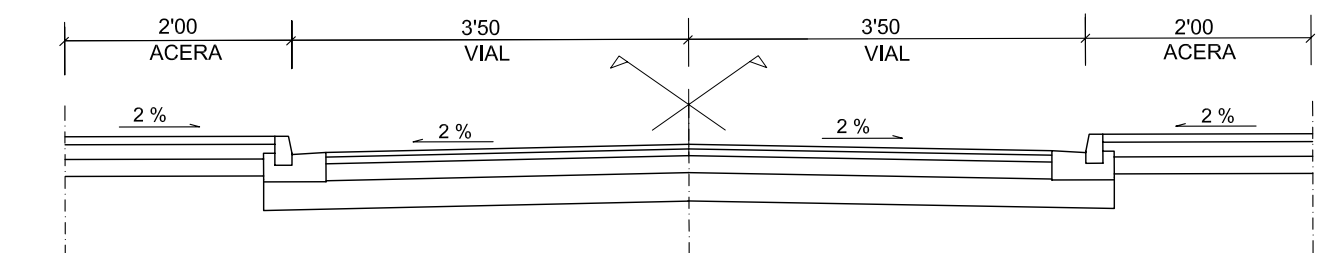

ERAGILE / PROMOTOR

PARTE MAYORITARIA DE PROPIETARIOS

PROIEKTUAREN EGILEA / AUTOR DEL PROYECTO

JAWER CORTA ECHANIZ, PATXI CORTA ECHANIZ

ABOKATUA / ABOGADO INGENIARI ZAINGIENERRA

NATXO IZETA A. JIMME UGARTE

PROIEKTUAREN TITULUA / TITULO DEL PROYECTO

322k. -ERROTABERRI- INDUSTRI SEKTOREKO ORDENAMENDURAKO EGITASMO PARTZIALA PLAN PARCIAL DE ORDENACION DEL SECTOR INDUSTRIAL Nº32 -ERROTABERRI- ZARAUTZ-

PROYECTO:

PERFILES TRANSVERSALES Y SECCIONES TIPO

Proyektua Nº: 2358

Fecha: NOVIEMBRE 2007
Escala: 1/250

