


 LIMITE DE PARCELA

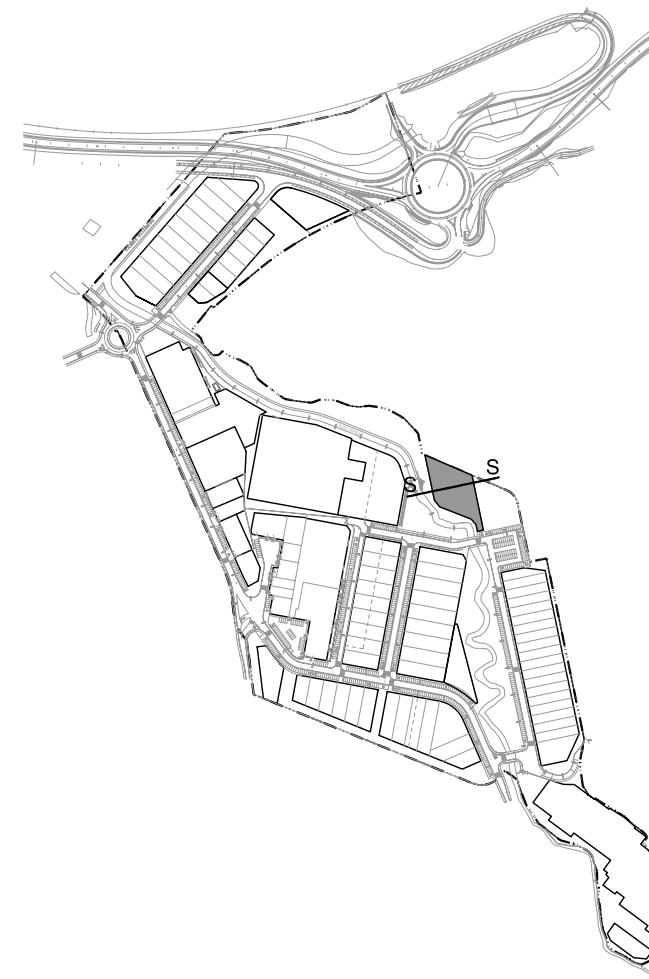

PARCELA (PE 17.1)

SUPERFICIE PARCELA	2560.00m2
DESIGNACION	PARQUE DEPORTIVO

* EL RETIRO MINIMO DE LA NUEVA EDIFICACION AL ENCAUZAMIENTO DEBERA SER DE 12 METROS.

ERAGILE / PROMOTOR
PARTE MAYORITARIA DE PROPIETARIOS

PROIEKTUAREN EGILEA / AUTOR DEL PROYECTO
JAVIER CORTA ECHANIZ, PATXI CORTA ECHANIZ.

ABOKATUA / ABOGADO
NATXO IZETA

INGENIARITZA/INGENIERIA
A. JAIME UGARTE

PROIEKTUAREN TITULUA / TITULO DEL PROYECTO
32zk. -ERROTABERRI- INDUSTRI SEKTOREKO ORDENAMENDURAKO EGITASMO PARTZIALA
PLAN PARCIAL DE ORDENACION DEL SECTOR INDUSTRIAL N°32 -ERROTABERRI- ZARAUTZ-

TEXTO
REFUNDIDO

PROYECTO:
FICHA PARCELA (PE 17.1)

Proyecto N°: 2358
Fecha: NOVIEMBRE 2007
Pieza: PLANPARC. 2358FICHAS
Escala: 1/1000

Plano N°:
F.15