


 LIMITE DE PARCELA

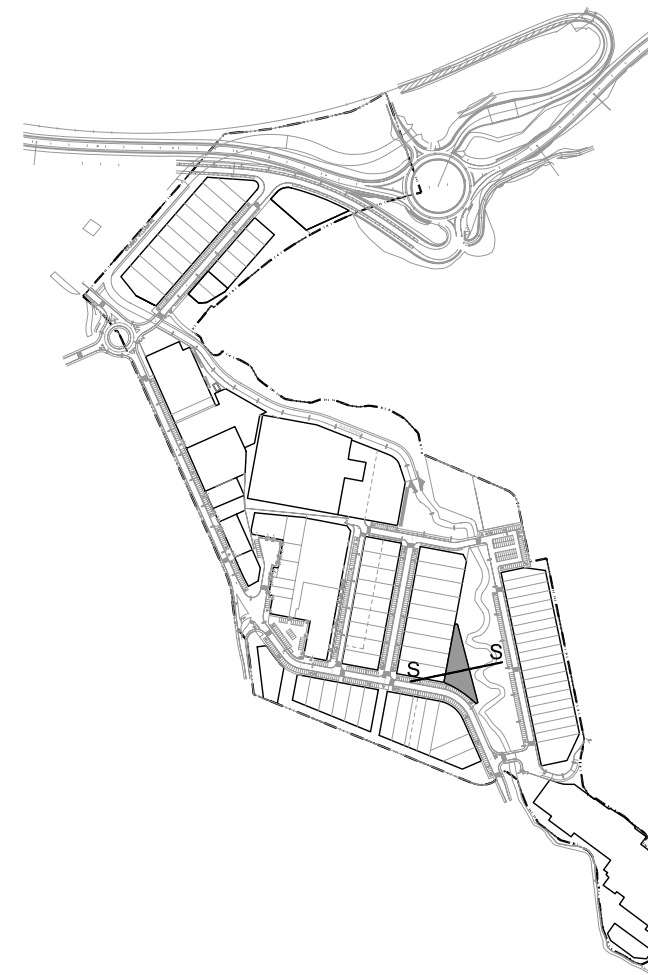

**PARCELA (PE 17.2)**

SUPERFICIE PARCELA	1350.00m2
DESIGNACION	PARQUE DEPORTIVO

- \* EL RETIRO MINIMO DE LA NUEVA EDIFICACION AL ENCAUZAMIENTO DEBERA SER DE 12 METROS.
- \* SE DEBERA RESPETAR LA DISTANCIA DE 5M, COMO ESPACIO DE DOMINIO Y USO PUBLICO.

ERAGILE / PROMOTOR  
  
PARTE MAYORITARIA DE PROPIETARIOS

PROIEKTUAREN EGILEA / AUTOR DEL PROYECTO  
ABOKATUA / ABOGADO  
INGENIARITZA/INGENIERIA  
  
JAVIER CORTA ECHANIZ, PATXI CORTA ECHANIZ.  
NATXO IZETA  
A. JAIME UGARTE

PROIEKTUAREN TITULUA / TITULO DEL PROYECTO  
**TEXTO REFUNDIDO**  
32zk. -ERROTABERRI- INDUSTRI SEKTOREKO ORDENAMENDURAKO EGITASMO PARTZIALA  
PLAN PARCIAL DE ORDENACION DEL SECTOR INDUSTRIAL N°32 -ERROTABERRI- ZARAUTZ-

PROYECTO:  
**FICHA PARCELA (PE 17.2)**  
Proyecto N°: 2358  
Fecha: NOVIEMBRE 2007  
Pieza: PLANPARC. 2358FICHAS  
Escala: 1/1000

Plano N°:  
**F.16**