


 LIMITE DE PARCELA  
 PARCELA EDIFICABLE (ALINEACIONES ORIENTATIVAS)

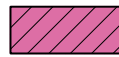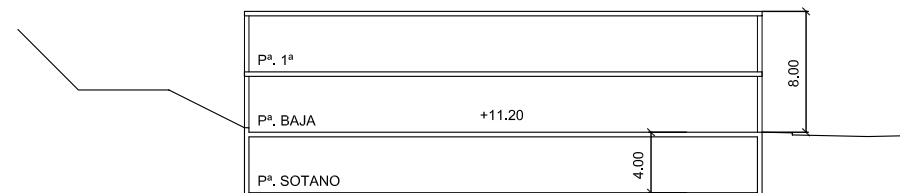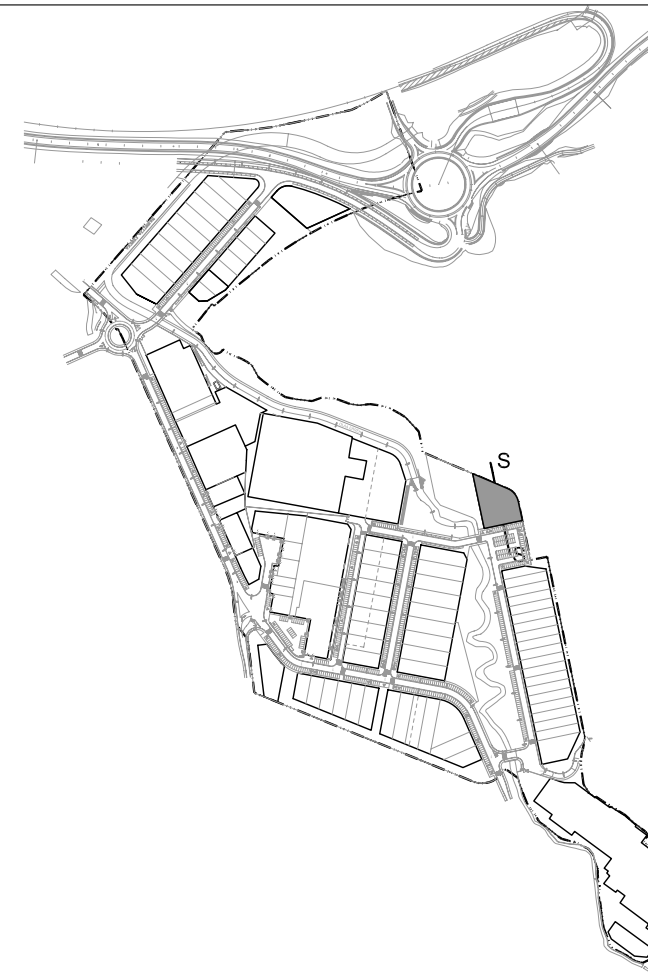

SECCION S-S  
escala 1/500

**PARCELA (PE 18)**

SUPERFICIE PARCELA	1955.00m <sup>2</sup>
DESIGNACION	EQUIP. SOCIAL
SUPERFICIE PARCELA EDIFICABLE	1173.00m <sup>2</sup>
SUPERFICIE MAXIMA CONSTRUIDA	1955.00m <sup>2</sup>
PERFIL	S+P.B.+1

\* EL RETIRO MINIMO DE LA NUEVA EDIFICACION AL ENCAUZAMIENTO DEBERA SER DE 12 METROS.

ERAGILE / PROMOTOR  
  
PARTE MAYORITARIA DE PROPIETARIOS

PROIEKTUAREN EGILEA / AUTOR DEL PROYECTO  
 ABOKATUA / ABOGADO  
 INGENIARITZA/INGENIERIA  
 JAVIER CORTA ECHANIZ, PATXI CORTA ECHANIZ.  
 NATXO IZETA  
 A. JAIME UGARTE

PROIEKTUAREN TITULUA / TITULO DEL PROYECTO  
 32zk. -ERROTABERRI- INDUSTRI SEKTOREKO  
 ORDENAMENDURAKO EGITASMO PARTZIALA  
 PLAN PARCIAL DE ORDENACION DEL SECTOR  
 INDUSTRIAL Nº32 -ERROTABERRI- ZARAUTZ-

PROYECTO:  
 FICHA PARCELA  
 (PE 18)  
 Proyecto Nº: 2358  
 Fecha: NOVIEMBRE  
 2007  
 Pieza: PLANPARC.  
 2358FICHAS  
 Escala: 1/1000

Plano Nº:  
