


SECCION S-S
escala 1/500

PARCELA 4

SUPERFICIE PARCELA	5223.00m ²
DESIGNACION	INDUSTRIAL
SUPERFICIE PARCELA EDIFICABLE	3399.50m ²
SUPERFICIE MAXIMA CONSTRUIDA	3399.50m ²
PERFIL	S+P.B.+E.

+ 20% DE ENTREPLANTA
(ubicacion a decidir en Pº. tecnico)

* SI LA NECESIDAD INDUSTRIAL LO EXIGE SE PODRA AUMENTAR LA ALTURA

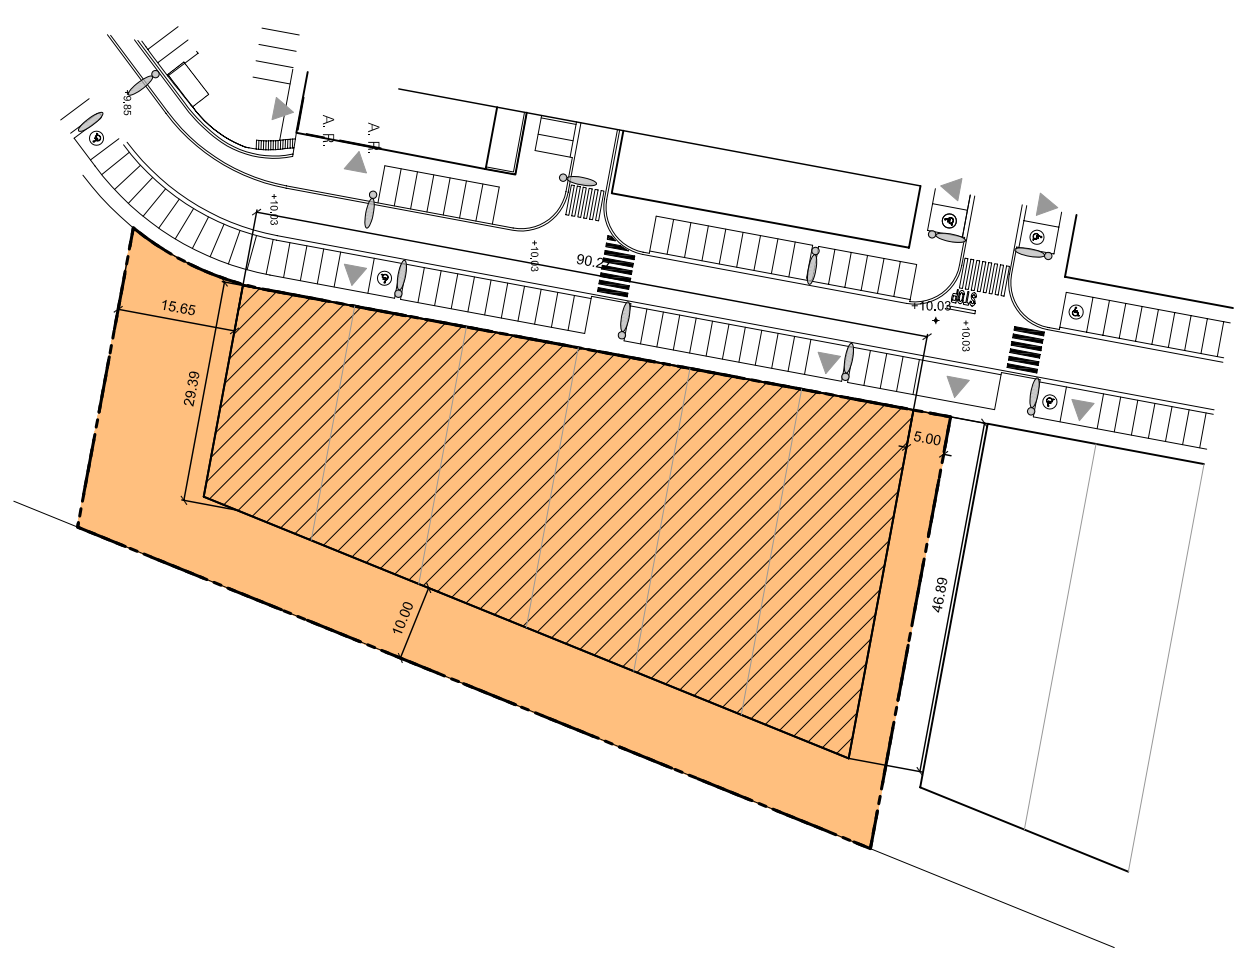

- PARCELA PRIVADA
- PARCELA EDIFICABLE

ERAGILE / PROMOTOR

PARTE MAYORITARIA DE PROPIETARIOS

PROIEKTUAREN EGILEA / AUTOR DEL PROYECTO
JAVIER CORTA ECHANIZ, PATXI CORTA ECHANIZ.

ABOKATUA / ABOGADO
NATXO IZETA

INGENIARITZA/INGENIERIA
A. JAIME UGARTE

TEXTO
REFUNDIDO

PROIEKTUAREN TITULUA / TITULO DEL PROYECTO
32zk. -ERROTABERRI- INDUSTRI SEKTOREKO ORDENAMENDURAKO EGITASMO PARTZIALA PLAN PARCIAL DE ORDENACION DEL SECTOR INDUSTRIAL Nº32 -ERROTABERRI- ZARAUTZ-

PROYECTO:
FICHA PARCELA 4

Proyecto Nº: 2358
Fecha: NOVIEMBRE 2007
Pieza: PLANPARC. 2358FICHAS
Escala: 1/1000

