
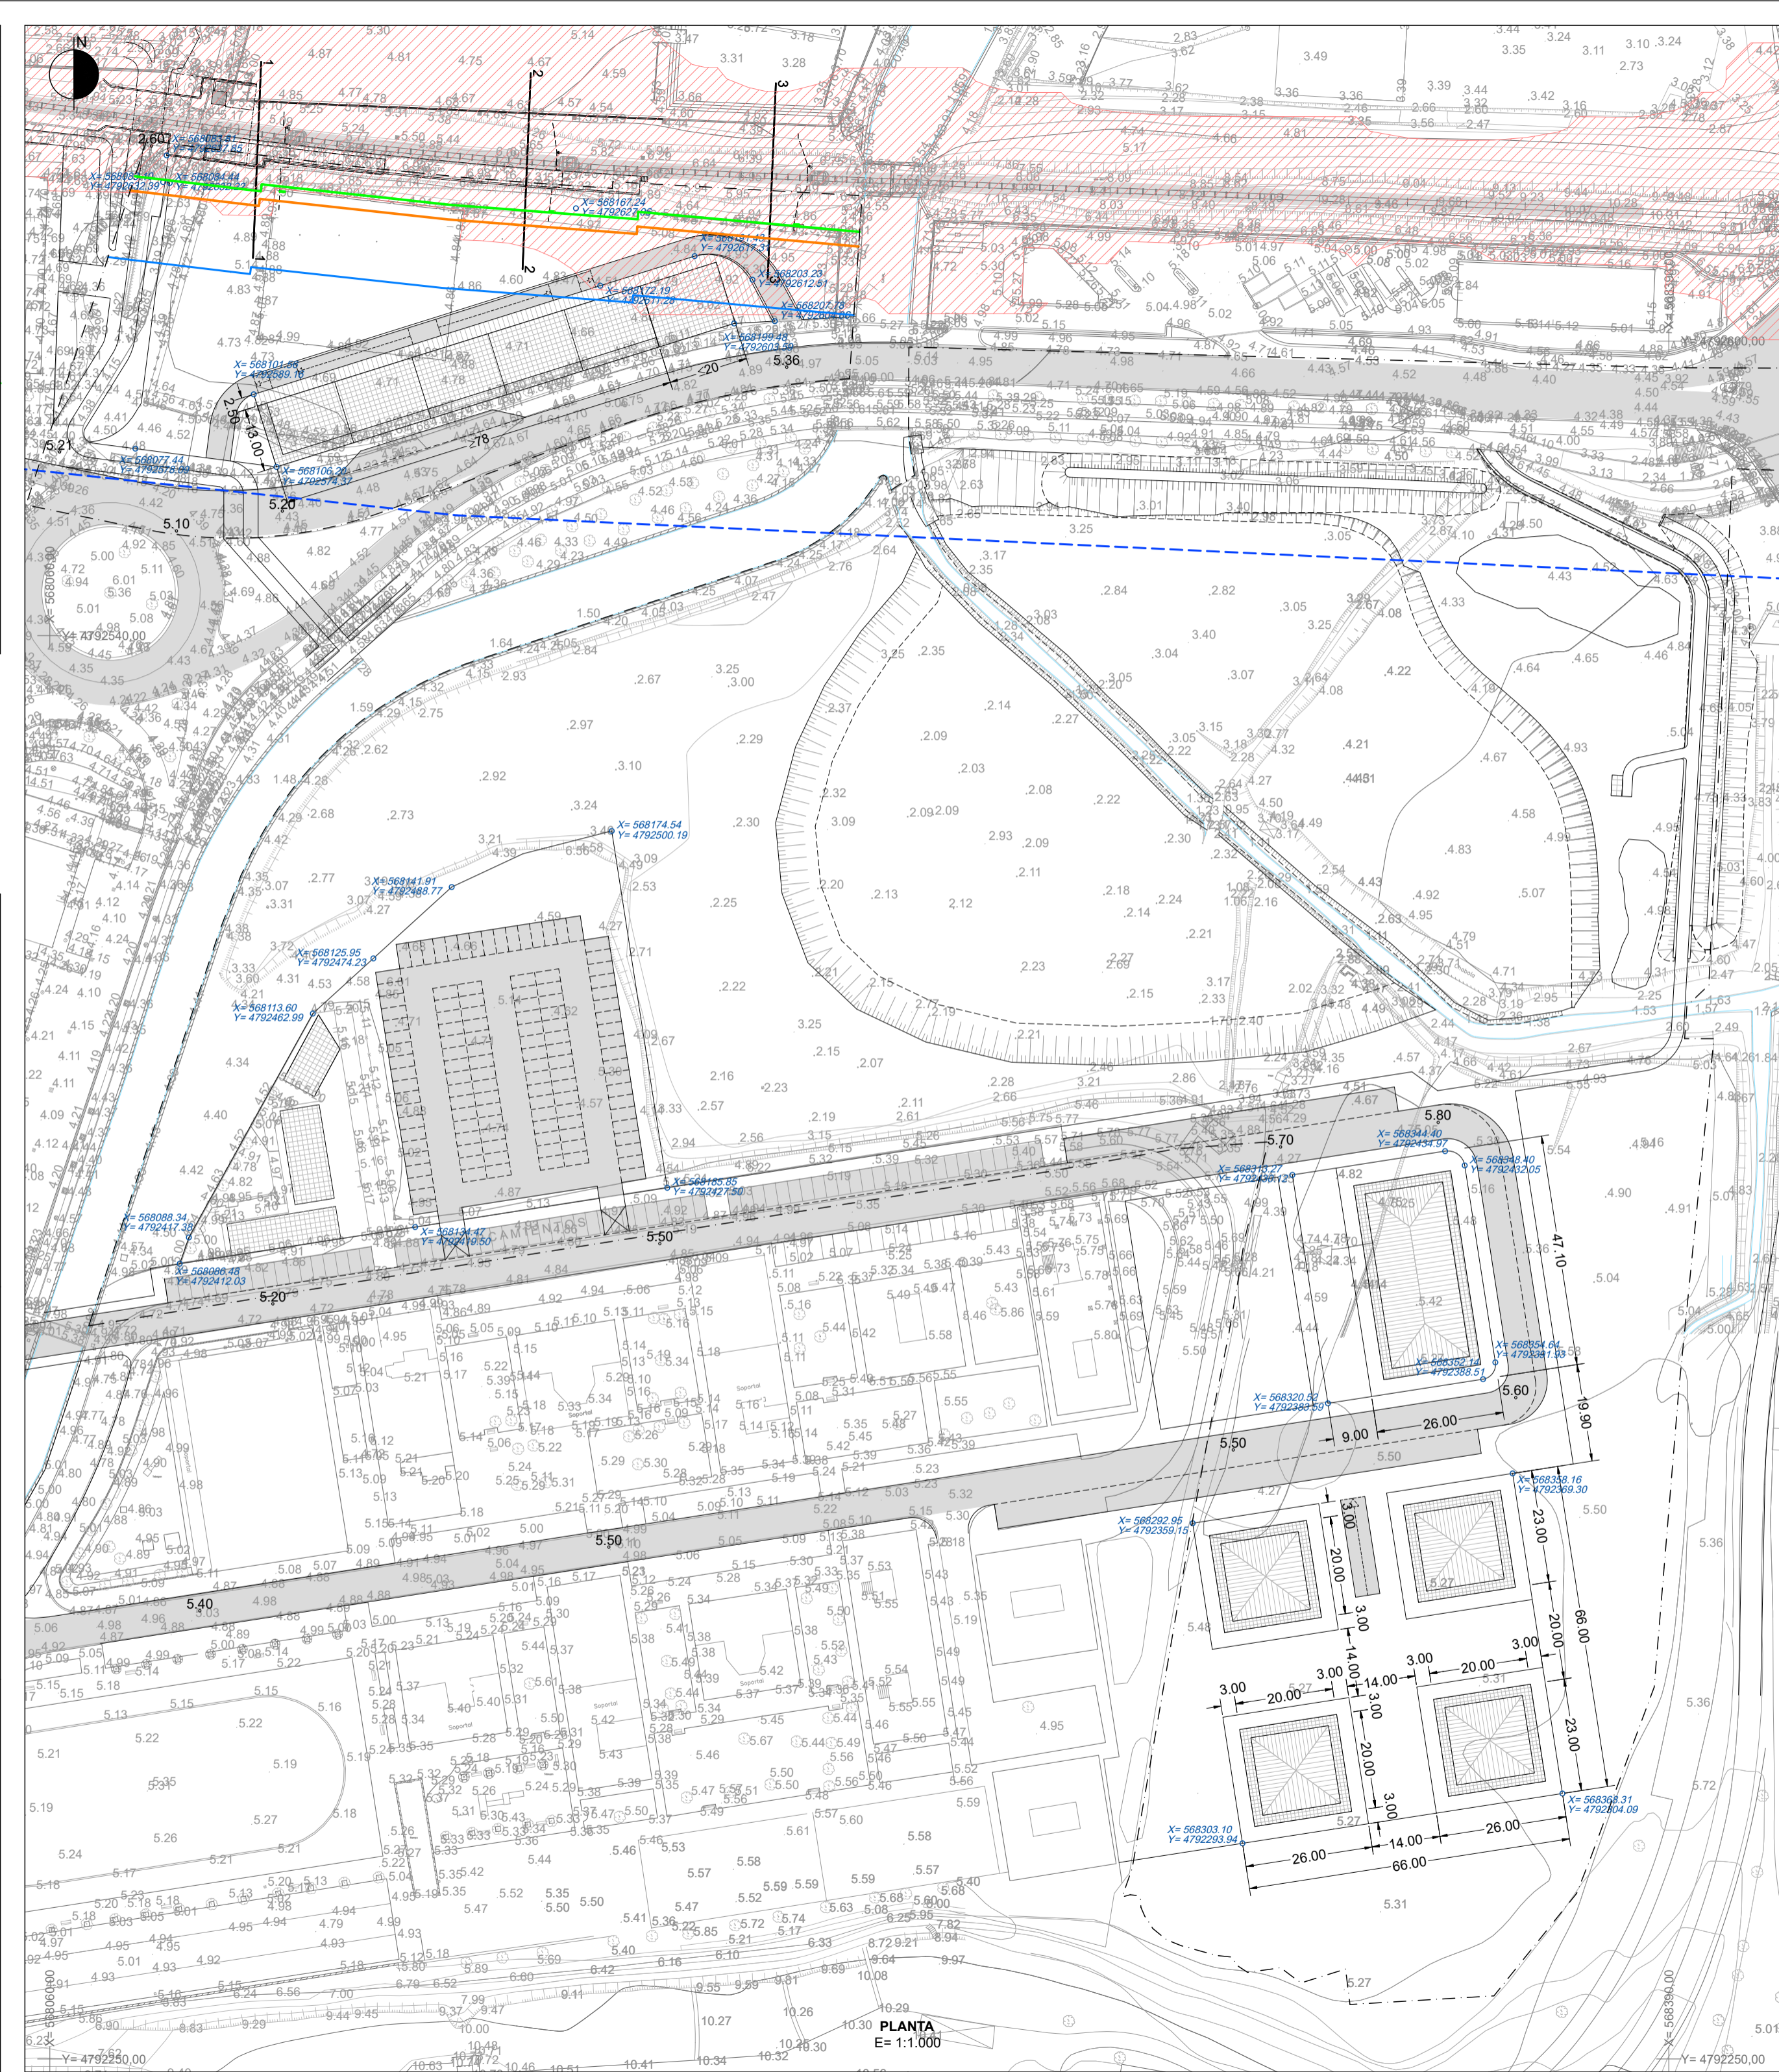
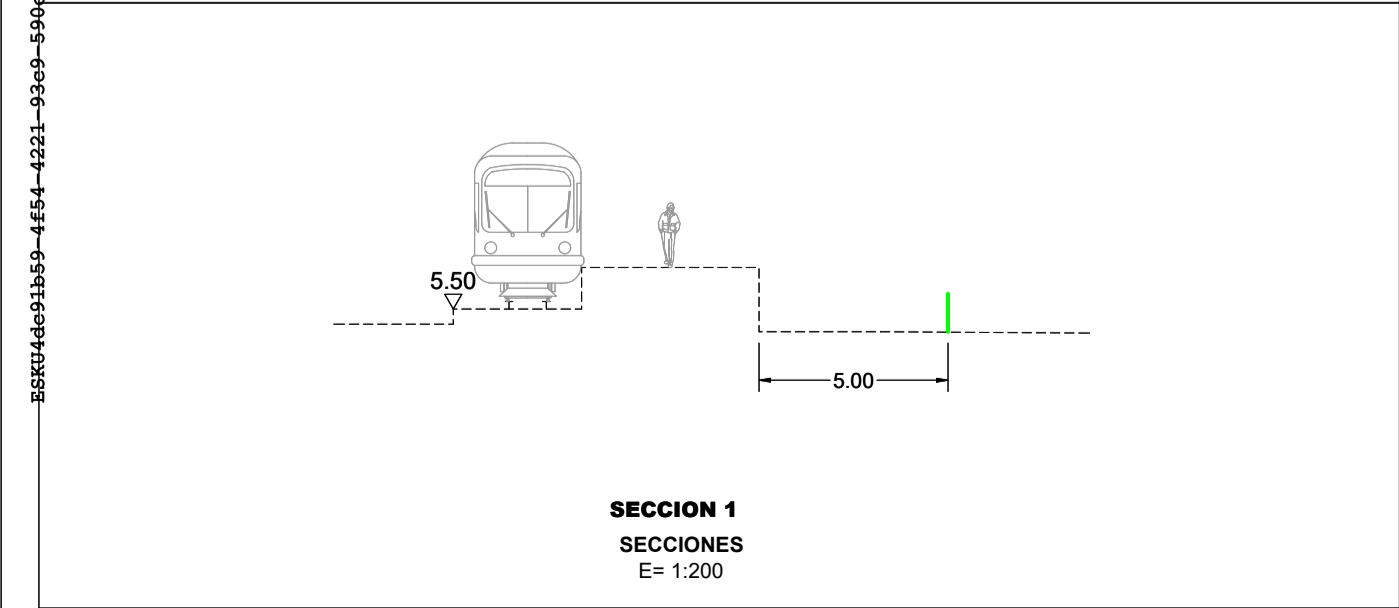
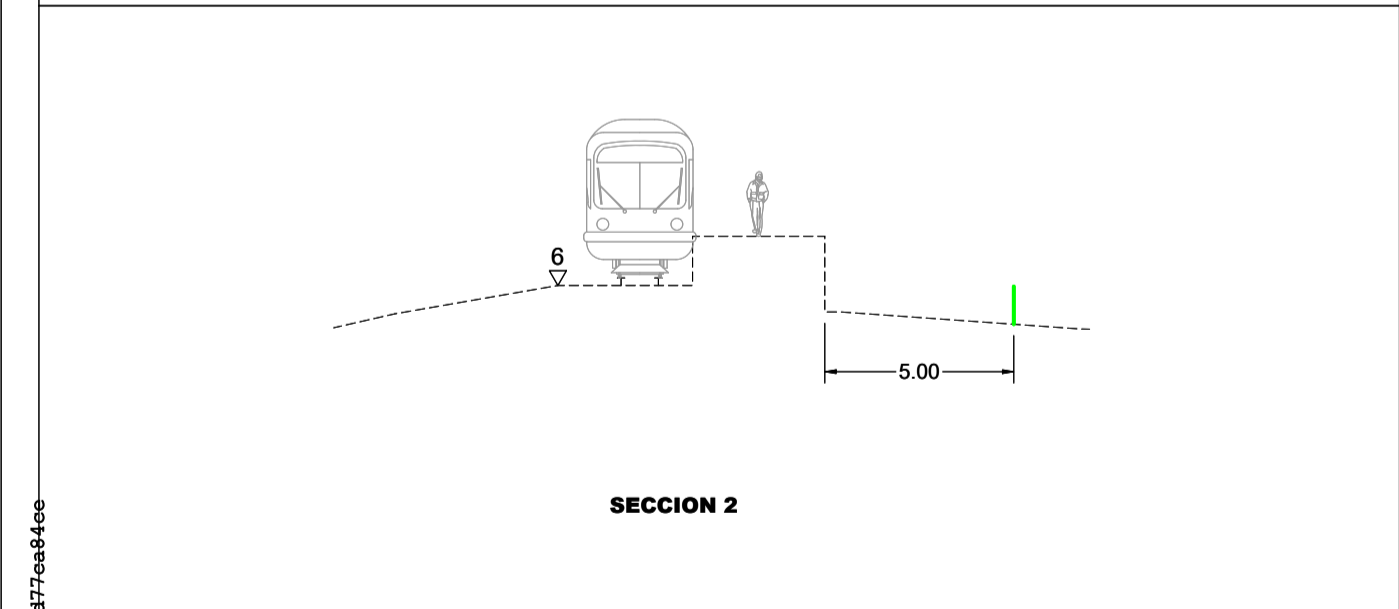


PTS DE LA RED FERROVIARIA DE LA CAPV.  
ESQUEMA DE TRAZADO EN SUPERFICIE. SUELO URBANO

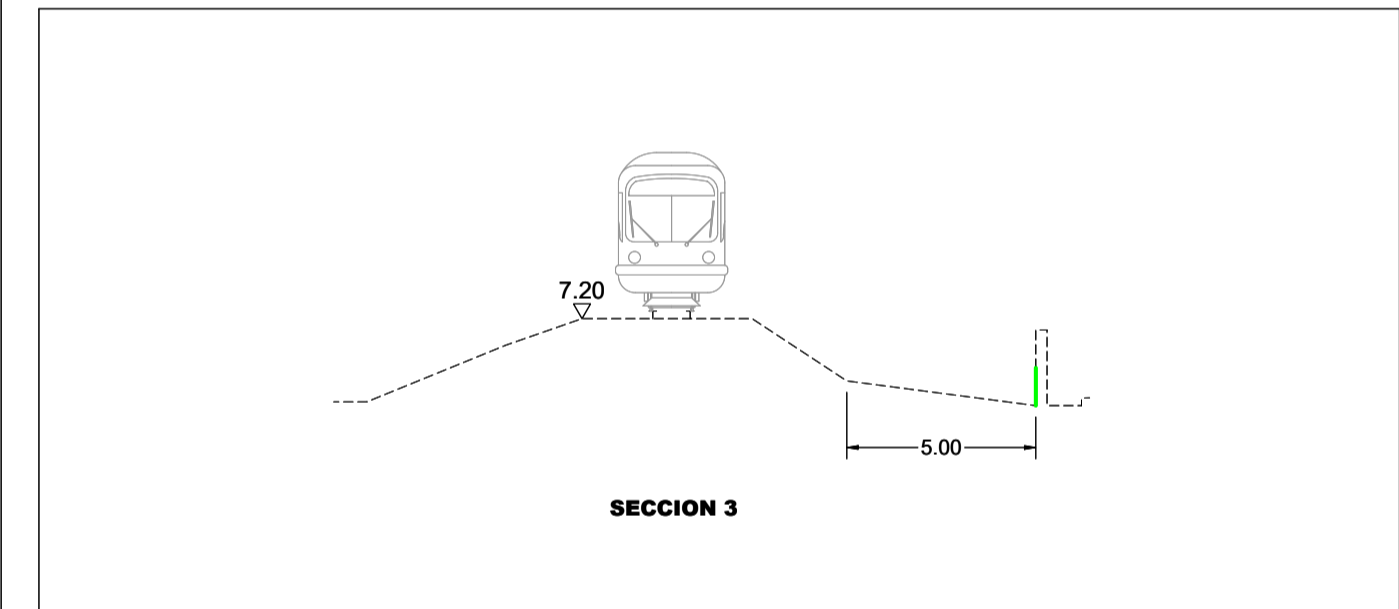

Behin betiko Onespena / Aprobación definitiva

Data / Fecha: **2024 UZT 23**

Organoa / Órgano: Udalbatzarra / Pleno  
 Idazkaritza / Secretaría


EGUNGO SESTRA  
 PROIEKTATUTAKO SESTRA

ZORTASUN AKUSTIKOIA 2022  
 2022ko BIBRAZIOEN ERAGIN-EREMUA

ZONA SERVIDUMBRE ACÚSTICA 2022  
 ZONA AFECCIÓN VIBRACIONES 2022

JABARI PUBLIKOKO, ZORTASUNEKO ETA TRENBIDE-AFEKTAZIOKO LINEEK INTERPRETAZIOA. NOLA NAHI ERE, ARLO HORRETAN INDARREAN DAGOENEAN XEDATUTAKOAREN ARABERA JOKATUKO DA.  
 JABARI PUBLIKOIA ETA TRENBIDE SISTEMA OROKORRA  
 TRENBIDE-ZORTASUNA  
 TRENBIDEAREN ERAGINA

INTERPRETACIÓN DE LAS LÍNEAS DE DOMINIO PÚBLICO, SERVIDUMBRE Y AFECCIÓN FERROVIARIOS. SE ESTARÁ EN CUALQUIER CASO SEGÚN LO DISPUESTO EN EL PTS VIGENTE EN LA MATERIA.  
 DOMINIO PÚBLICO Y SISTEMA GENERAL FERROVIARIO  
 SERVIDUMBRE FERROVIARIA  
 AFECCIÓN FERROVIARIA

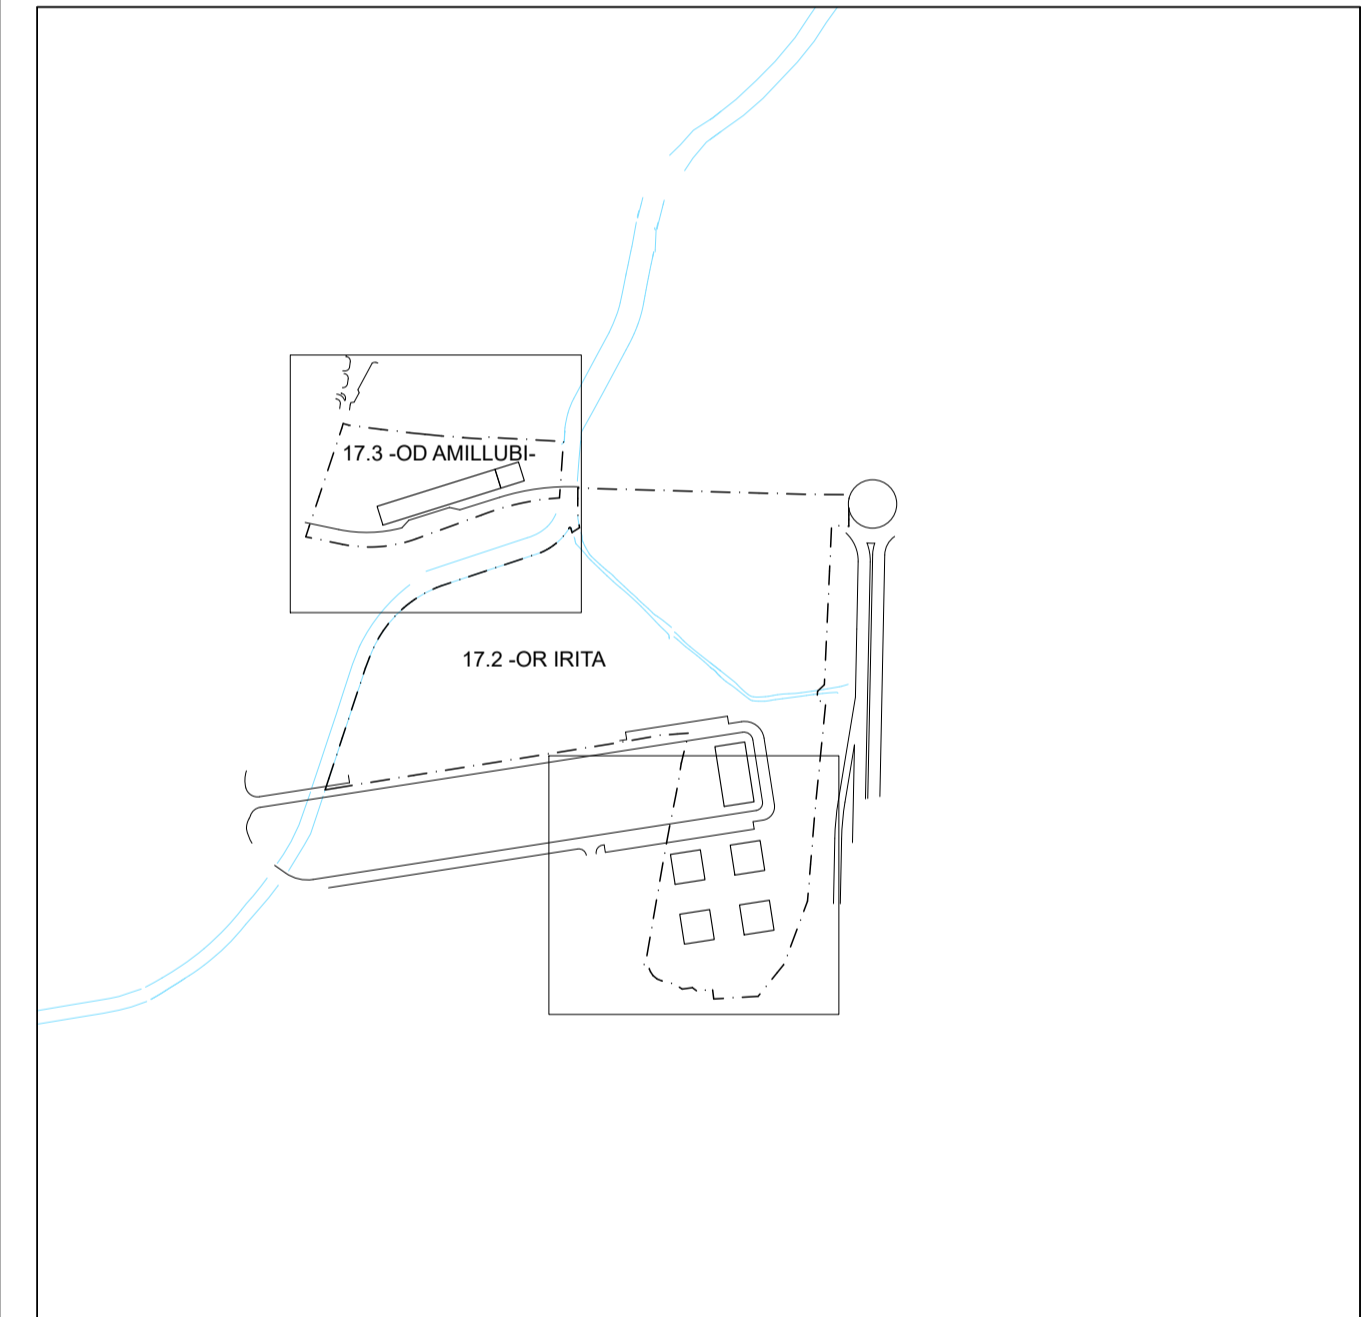

"17.2 ANTOLAMENDU GERORATUKO ESPARRUA -OR IRITA-"  
 "17.3 ANTOLAMENDU DEFINITUKO ESPARRUA -OD AMILLUBI-"  
 ZARAUZKO HIRI ANTOLAMENDUKO PLAN OROKORAREN ALDAKETA

MODIFICACIÓN DEL PLAN GENERAL DE ORDENACIÓN URBANA DE ZARAUZ REFERENTE A LAS ÁREAS  
 "17.2 ÁMBITO DE ORDENACIÓN REMITIDA -OR IRITA-"  
 "17.3 ÁMBITO DE ORDENACIÓN DEFINIDA -OD AMILLUBI-"  
 ALDAKETA

TESTU BATEGINA  
 2024ko OTSAILA

TEXTO REFUNDIDO  
 FEBRERO 2024

II. PROIEKTU PLANOAK  
 2. ANTOLAMENDU XEHATUA

II. PLANOS DE PROYECTO  
 2. ORDENACIÓN PORMENORIZADA

**II.2.2 PLANOAK**  
 DEFINIZIO GEOMETRIKOA ANTOLAMENDUAREN SOLAIRUA.

**PLANO II.2.2**  
 DEFINICIÓN GEOMÉTRICA DE LA ORDENACIÓN. PLANTA

1:1.000 ESKALA  
 ESCALA 1:1.000

IDAZLE TALDEA: SANTIAGO PEÑALBA GARMENDIA, Arquitecto. MIKEL IRIONDO ITURRIOZ, Abogado.

REDACTORES:

SUSTATZAILEA:

PROMOTOR: