


P-6

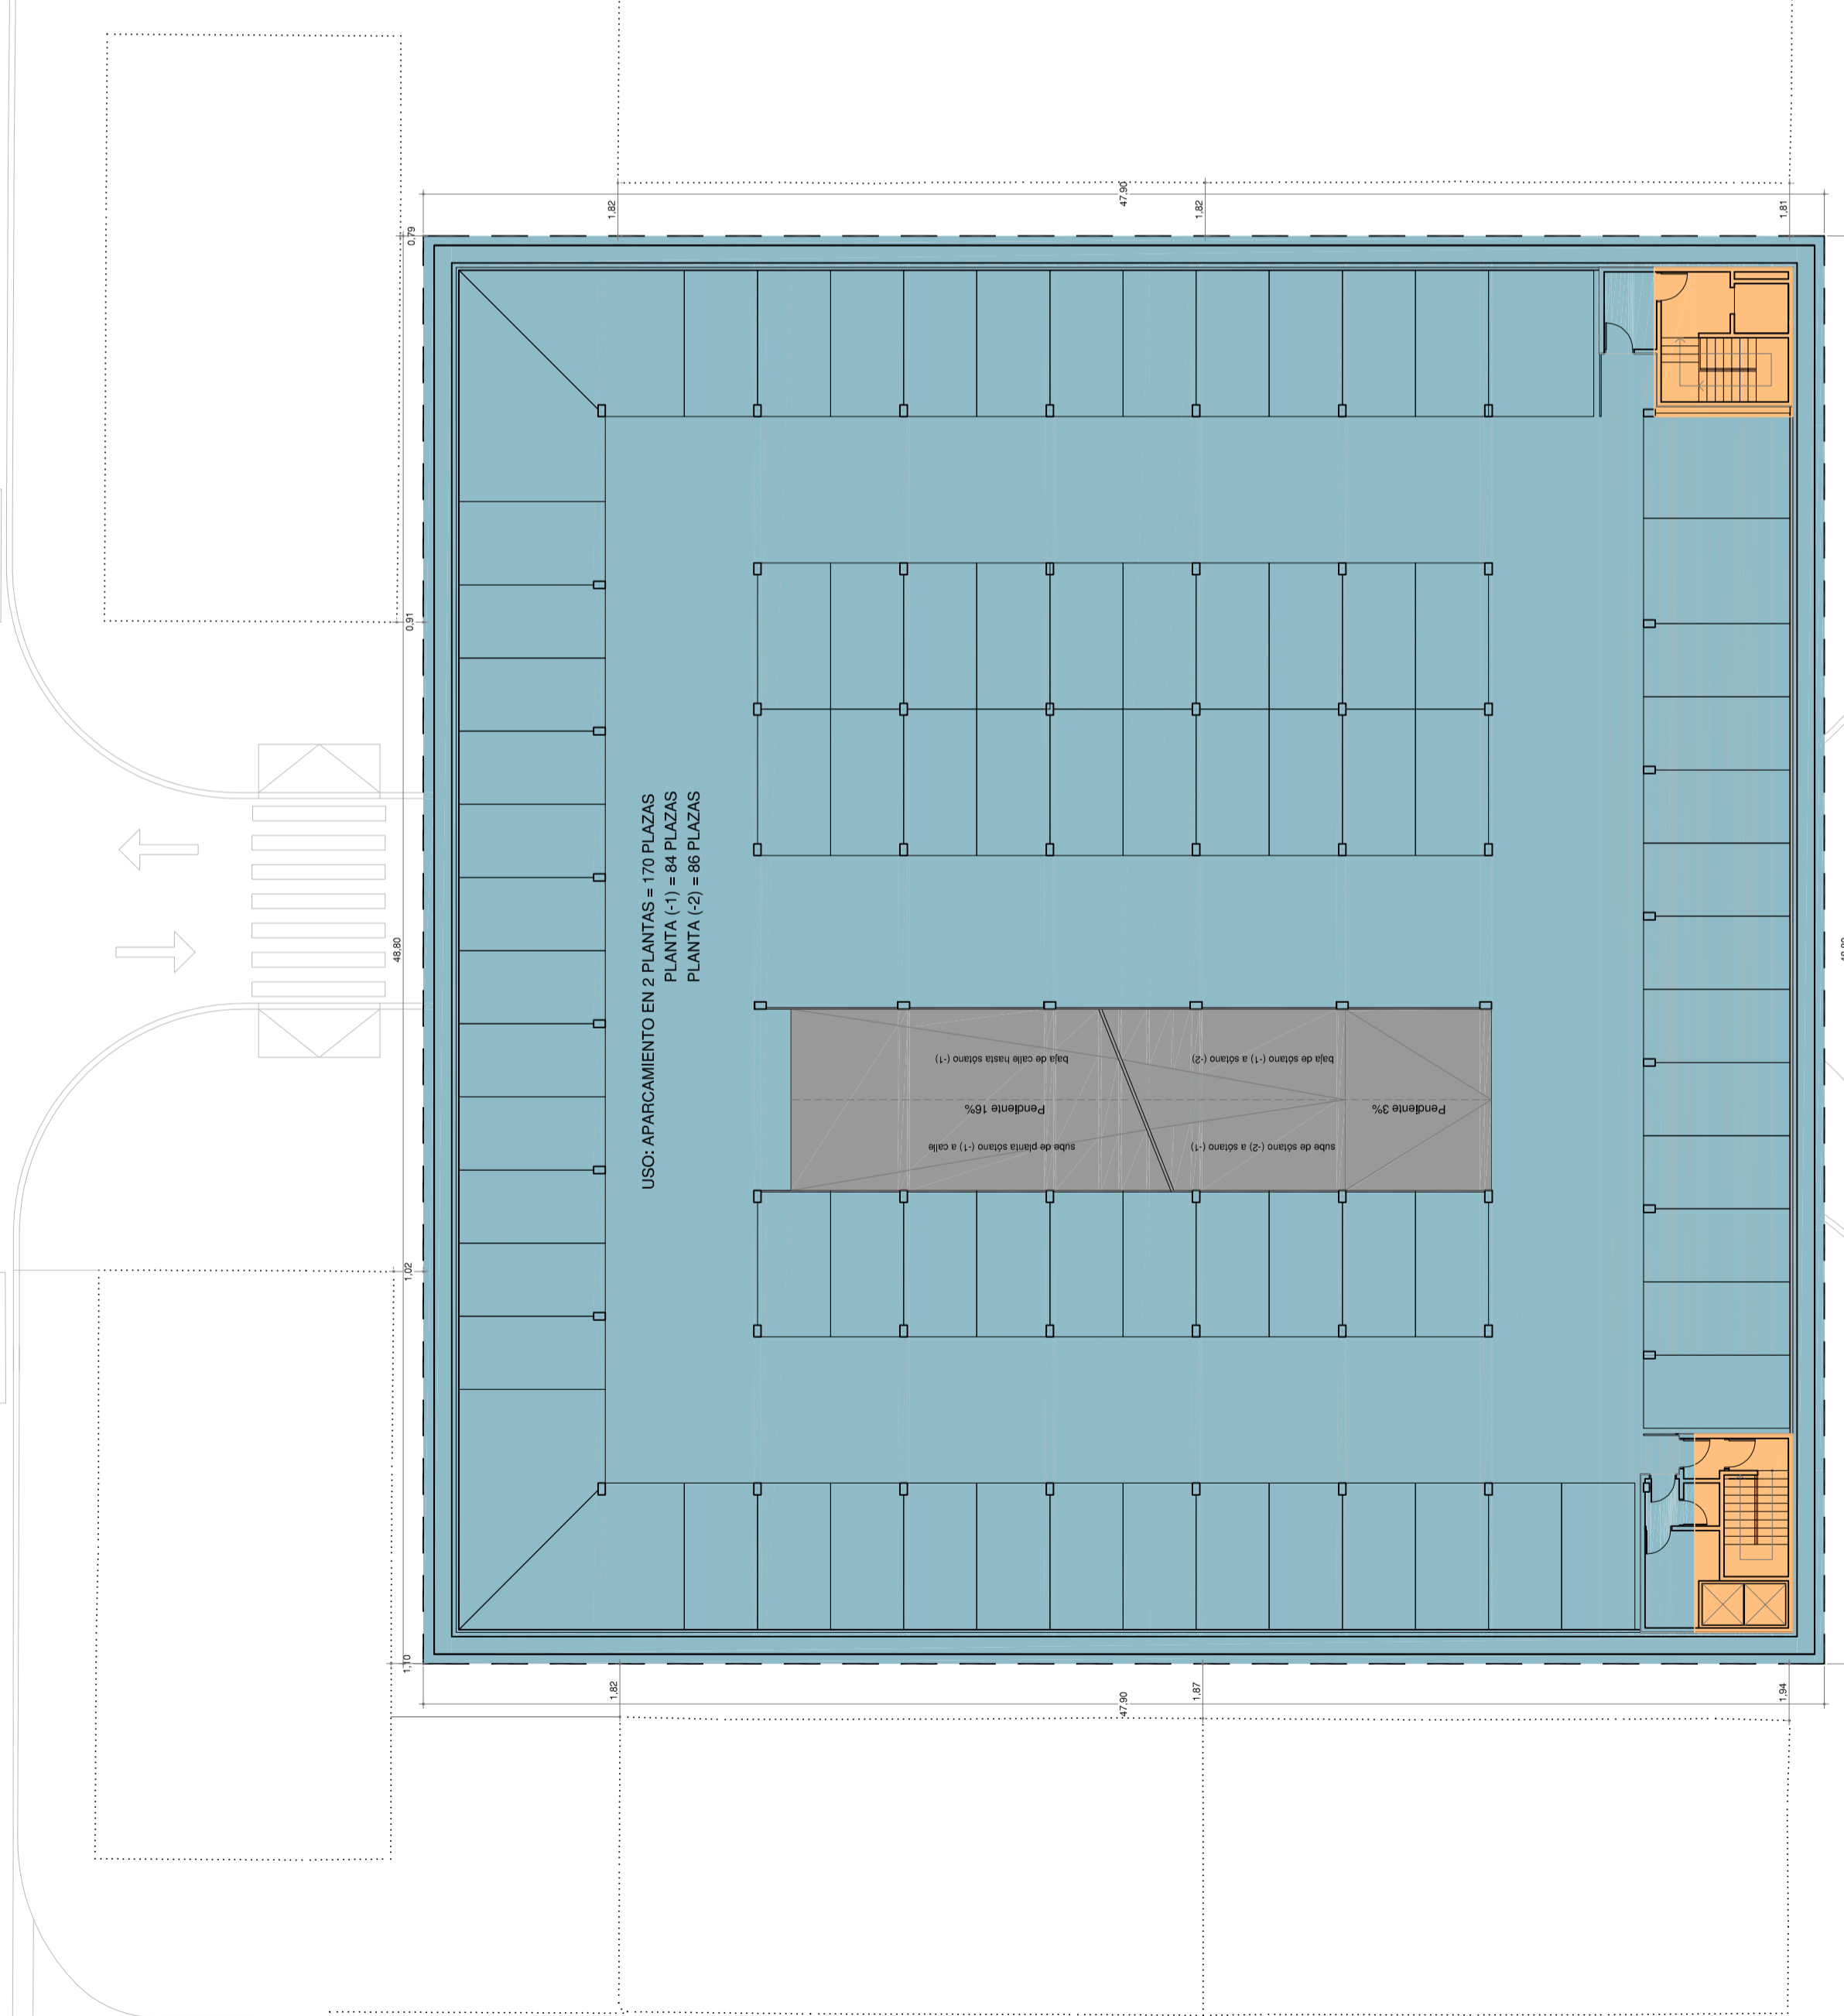

USO: APARCAMIENTO EN 2 PLANTAS = 170 PLAZAS
 PLANTA (-1) = 84 PLAZAS
 PLANTA (-2) = 86 PLAZAS

sube de sótano (-2) a sótano (-1) a calle
 Pendiente 15%
 baja de sótano (-1) a sótano (-2)
 Pendiente 3%

HERRI-JAURGPEKO ETA JABEDUN BALIAPENARAKO LURRA		SUELOS DE USO PRIVADO Y DOMINIO PUBLICO	
BIDE SAREA ETA IBILGAILUEN SARRERA	RED VIARIA RAMPA ACCESO A APARCAMIENTOS	2.337,50 m ²	
OINEZKOENTZAKO SARRERAK	ACCESOS PEATONALES A LOS APARCAMIENTOS	148,50 m ²	
APARKALEKUAK	APARCAMIENTOS	46,95 m ²	
		2.142,05 m ²	

egitasmoa: LURPEKO APARKALEKU AUTONOMOIA LORTZEKO XEHETASUN AZTERLANA
 proyecto: ESTUDIO DE DETALLE PARA LA CONSTRUCCIÓN DE UN APARCAMIENTO AUTÓNOMO SUBTERRÁNEO
 Gurmendí Kalea, Azken Portu, ZARAUTZ

eragilea / promotor : ZARAUTZ-LUR S.A.


lauritua : ANTOLAMENDUAREN PROPOSAMENA LURPEKO SOTOAK
 plano : ORDENACIÓN PROPUESTA_PLANTAS SOTERRADAS

lagunitzaileak : asier lekuona kerman elizondo
 ados : jaubea , conforme :

neurri-heina / escala: 1/ 200
P-6

argotian, Urtarrilak / 2009 / Enero

El presente documento es copia de su original del que es autor el Arquitecto D. Edoña Elizondo Urbarrí. Su utilización total o parcial, así como cualquier reproducción o cesión a terceros, requerirá la previa autorización expresa de su autor quedando en todo caso prohibida cualquier modificación unilateral del mismo.

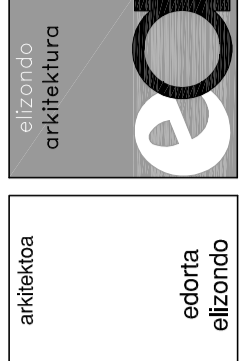

edorta elizondo

