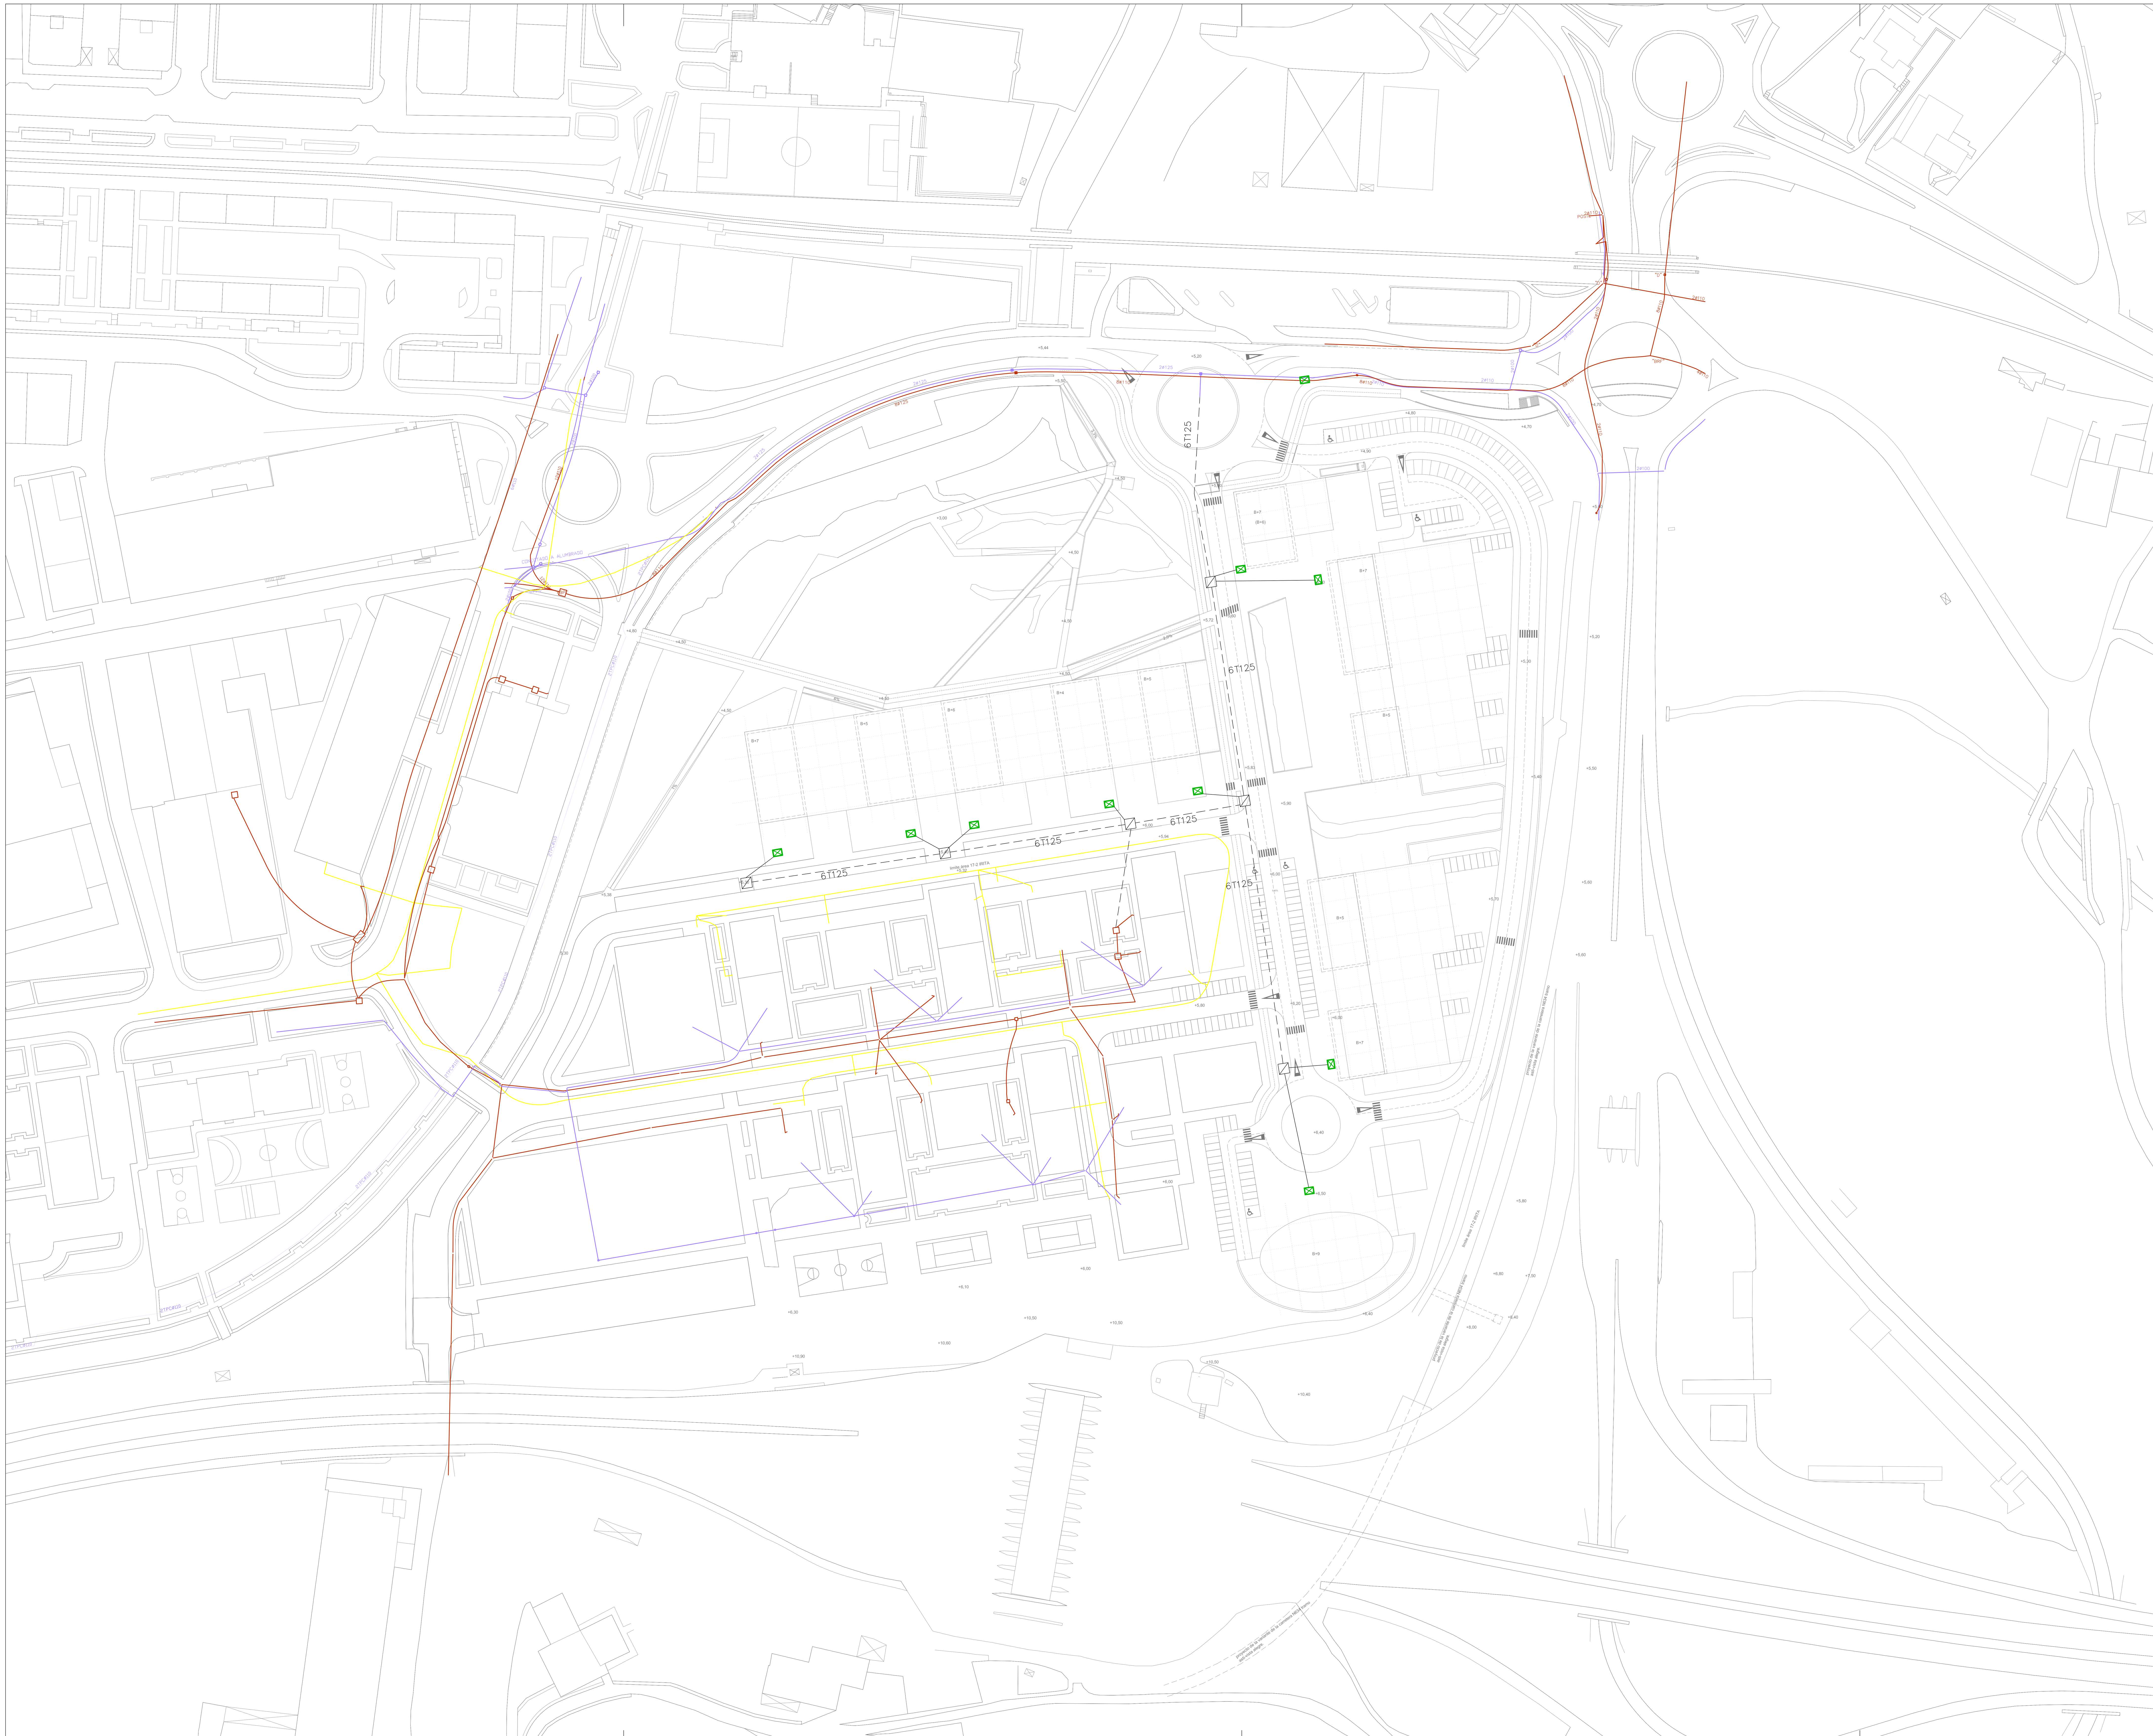

LEYENDA

⊠	ARQUETA DE CONEXIONES 60x60
— — —	CANALIZACIONES PROYECTADAS 6T D–125
— (rojo)	CANALIZACIONES EXISTENTES
— (azul)	RED DE TELEDISTRIBUCIÓN EXISTENTE
— (amarillo)	RED DE EUSKALTEL
⊠ (verde)	ARQUETA ICT PRIVADA

ZARAUTZKO INDUSTRIALDEA S.A.

ZARAUTZKO INDUSTRIALDEA

AH& grupo norte

Alonso, Hernández & asociados, arquitectos
C/ Alda. Mazarredo 47 5° 48009 BILBAO
Tfno.: 94 4800005 Fax: 94 4230688
E-mail: ahnorte@ahasociados.com

PROYECTO/PROIEKTUA
PARQUE EMPRESARIAL IRITA, ZARAUTZ

LUGAR/TOKIA
ÁREA 17–2 IRITA
ZARAUTZ, GIPUZKOA

PROMOTOR/SUSTATZAILEA
ZARAUTZKO INDUSTRIALDEA S.A.

FASE/FASEA
PLAN ESPECIAL DE ORDENACIÓN URBANA
DOCUMENTO PARA LA APROBACIÓN DEFINITIVA

● **DIRECTORES DE PROYECTO/PROIEKTU ZUZENDARITZA**
M.A. ALONSO DEL VAL
R. J. HERNANDEZ MINGUILLON
A. CEREZO IBARRONDO

● **COORDINADOR DE PROYECTO/PROIEKTU KOORDINAZIOA**
DAVID TEAGUE GOSS

● **APAREJADOR/APAREJADOREA**
ANA MORAL GARCIA
MICHEL ALDAZ GARCIA MINA

○ **CONSULTORIA MEDIOAMBIENTAL INGURUMEN AHOLKULARITZA**
BASOINSA S.L TEL. 94.4807073
FAX. 94.4805951
email:info@basoinsa.com

○ **INGENIERIA DE OBRA CIVIL GARRAIO ETA LAN ZIBILA INGENIERITZA**
VS INGENIERIA S.L TEL. 948.224776
FAX. 948.203593
email:vs.pamplona@vsingenieria.com

○ **INGENIERIA DE INTALACIONES INSTALAZIO INGENIERITZA**
URGEIN INGENIERIA S.L TEL. 948.173440
FAX. 948.173379
email: urgein@urgein.com

○ **CONSULTORIA LEGAL Y EXPROPIACIONES LEGE AHOLKULARITZA ETA DESJABETZEPENAK**
AYTASA TEL. 94.4423308
FAX. 94.4423862
email: aytasa@telefonica.es

PLANO/PLANUA
RED DE TELECOMUNICACIONES

CÓDIGO/KODEA
N0523 25.02

FECHA/DATA
26/05/08

ESCALA/ESKALA
1/1000

CAMBIOS REVISIÓN/ALDAKETAK BERRIKUSPENA

© Alonso, Hernández & asociados, arquitectos

Este documento es copia del original. Queda prohibida toda modificacion unilateral del mismo. Su utilizacion total o parcial, su reproduccion o cesion a terceros requerira la previa autorizacion expresa de sus autores.

ELABORADO POR/EGILEAK:
VICTOR UGARTE DEL VALLE
DAVID TEAGUE GOSS

N