



# VIAL D

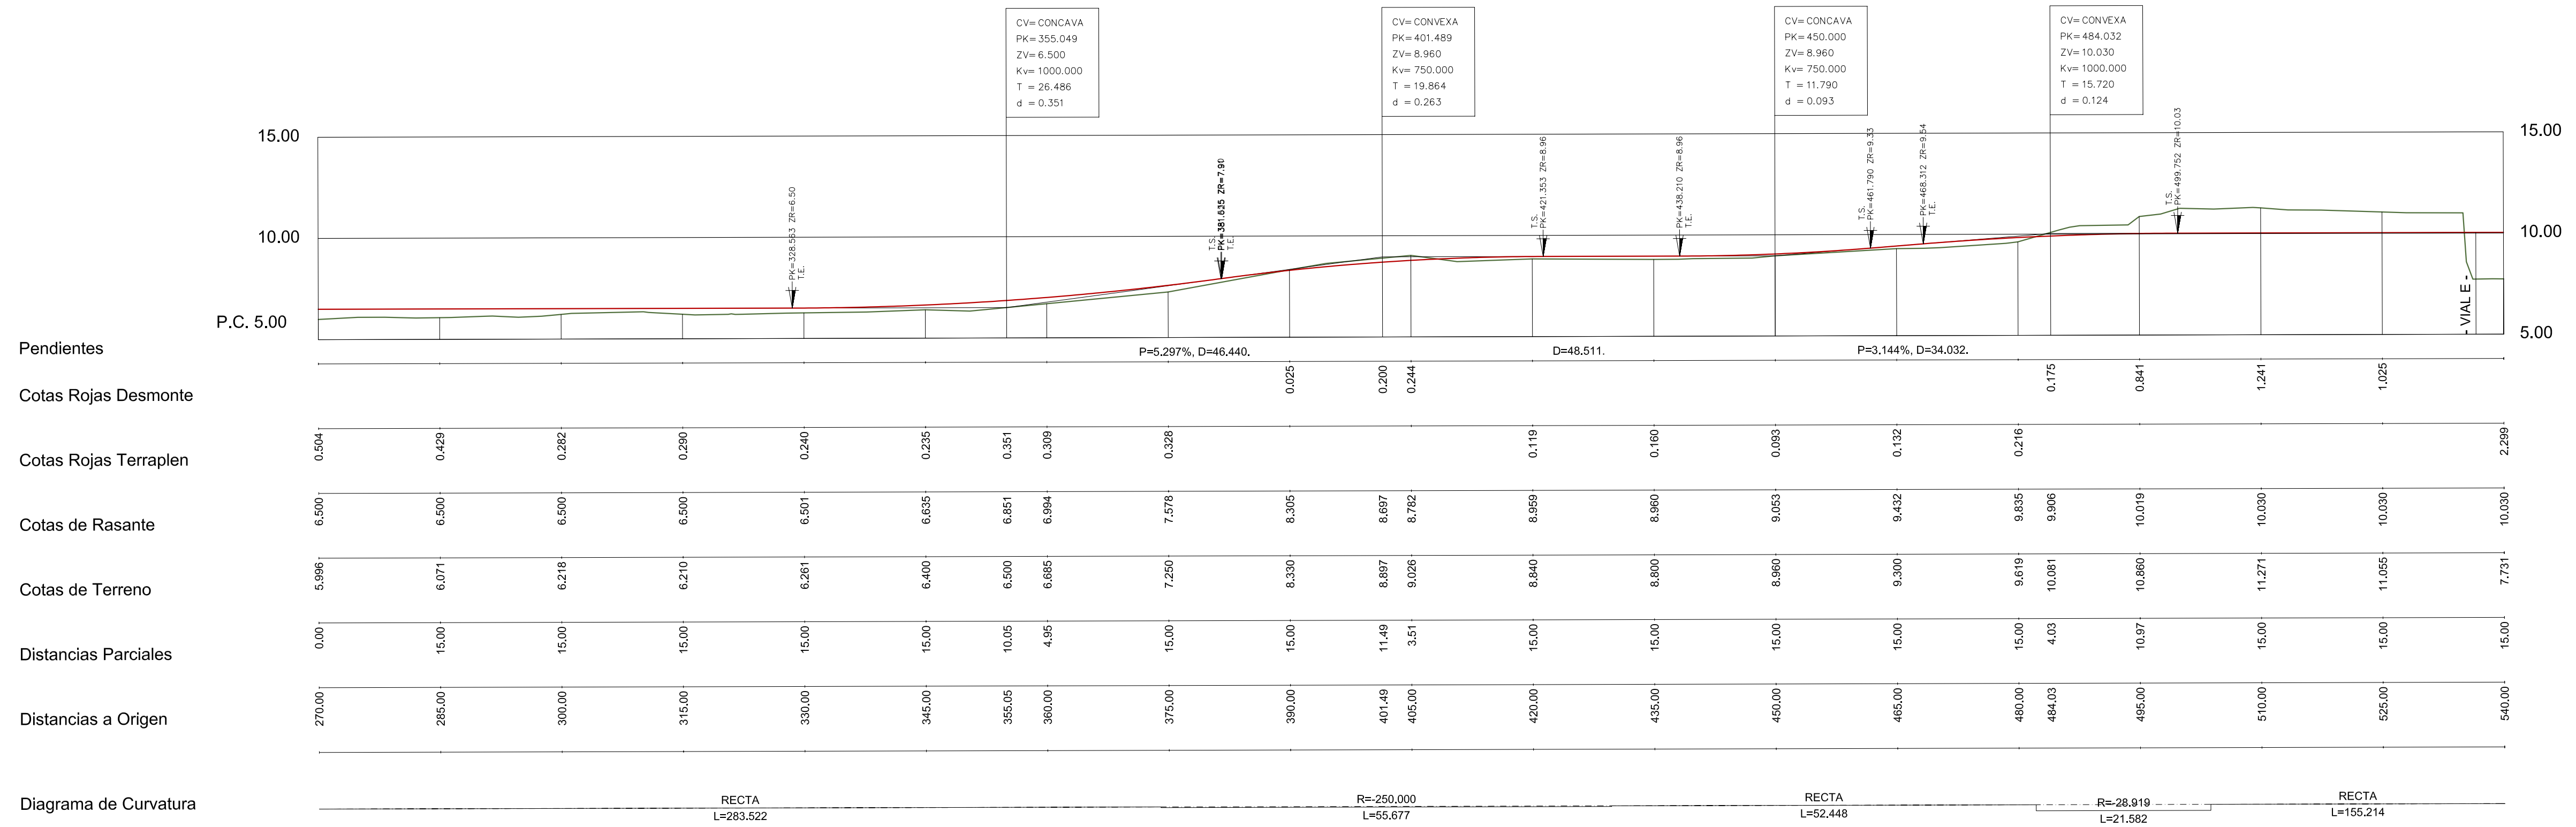

# VIAL D

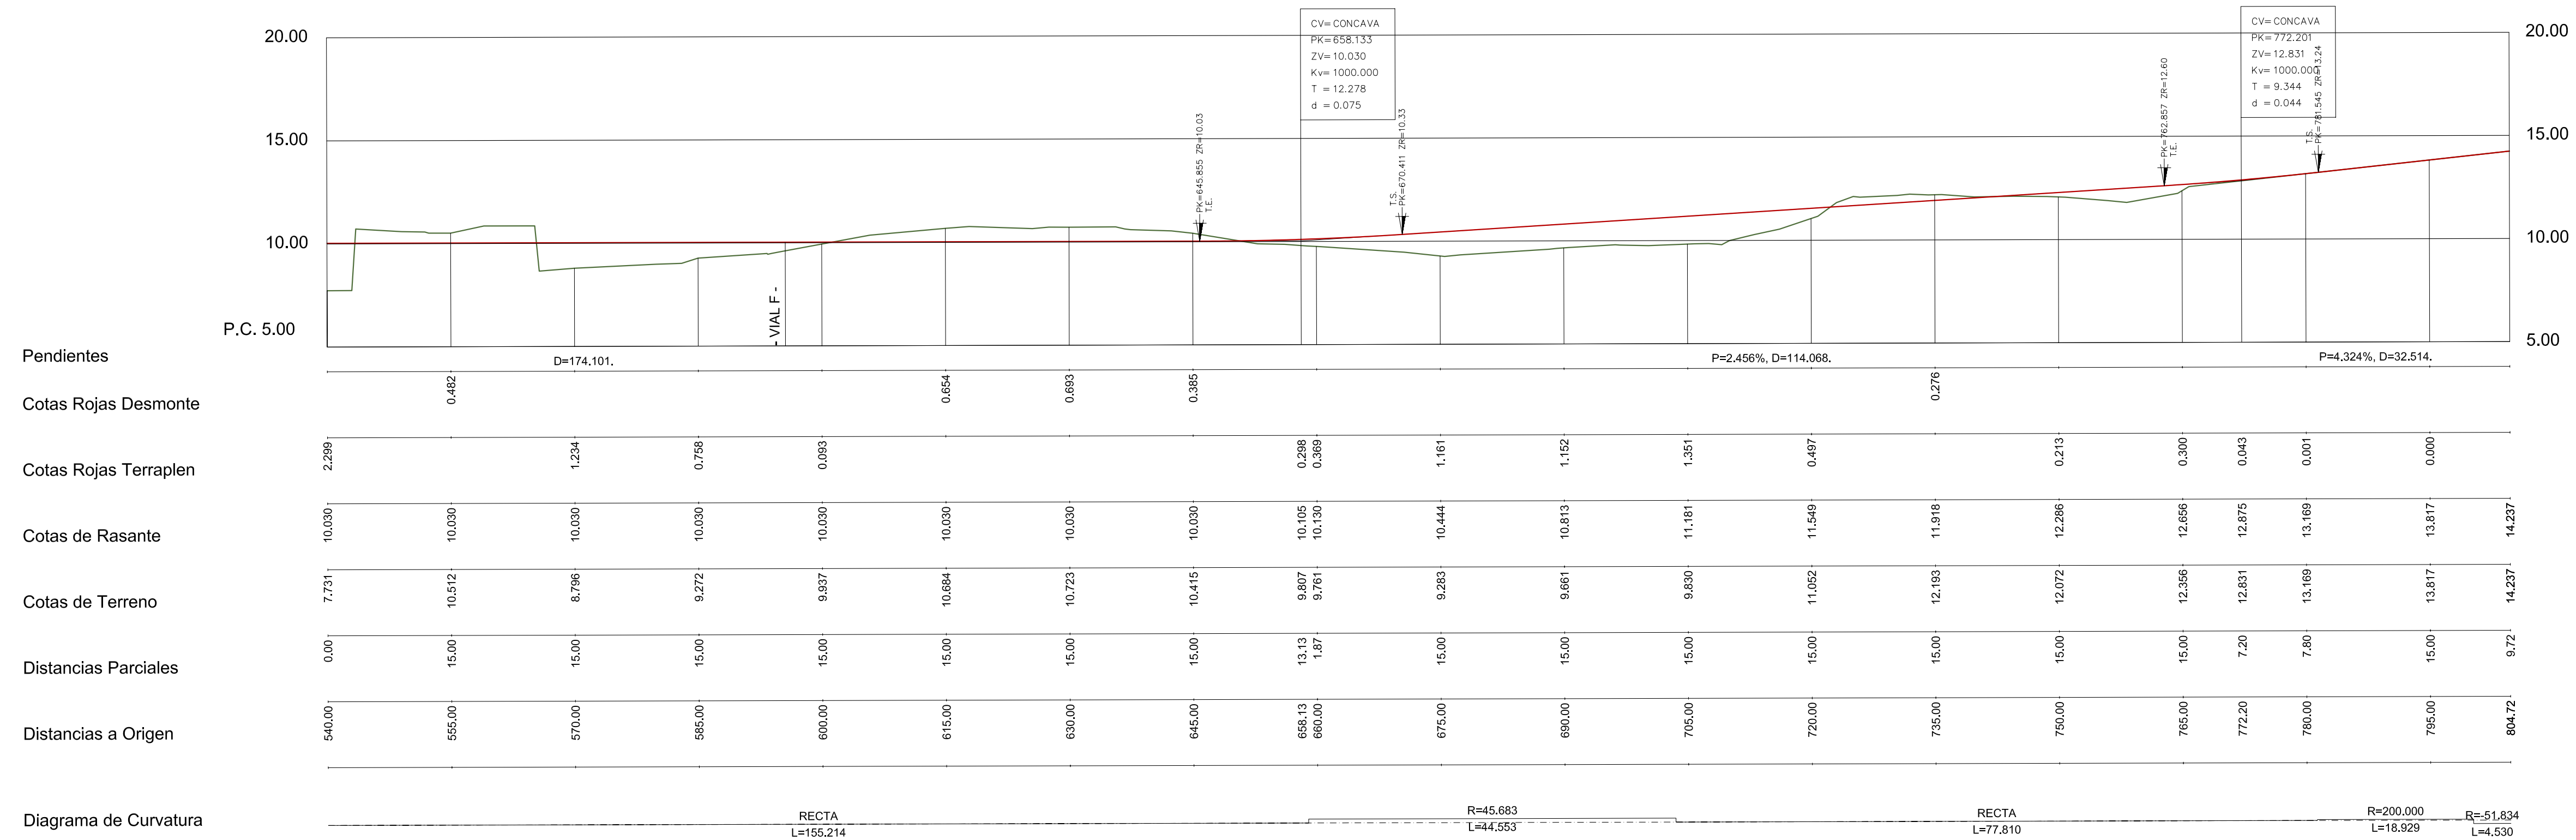

ESQUELETO / PROMOTOR

PARTE MAYORITARIA DE PROPIETARIOS

PROYECTUAREN EGILEA / AUTOR DEL PROYECTO

JAVIER CORTA ECHANIZ, PATXI CORTA ECHANIZ, NATXO IZETA

ABOKATUA / ABOGADO

NATXO IZETA

INGENIARI ZABANGENBERRI

A. JIMENEZ UGARTE

PROYECTUAREN ITULIA / TITULO DEL PROYECTO

REFUNDIDO  
 322K -ERROTABERRI- INDUSTRI SEKTOREKO ORDENAMENDURAKO EGITASMO PARTZIALA PLAN PARCIAL DE ORDENACION DEL SECTOR INDUSTRIAL Nº32 -ERROTABERRI- ZARAUTZ-

PROYECTO

RED VIARIA.  
 PERFILES LONGITUDINALES ( II )

Proyecto Nº: 2358

Fecha: NOVIEMBRE 2010  
 Escala: 1/500

