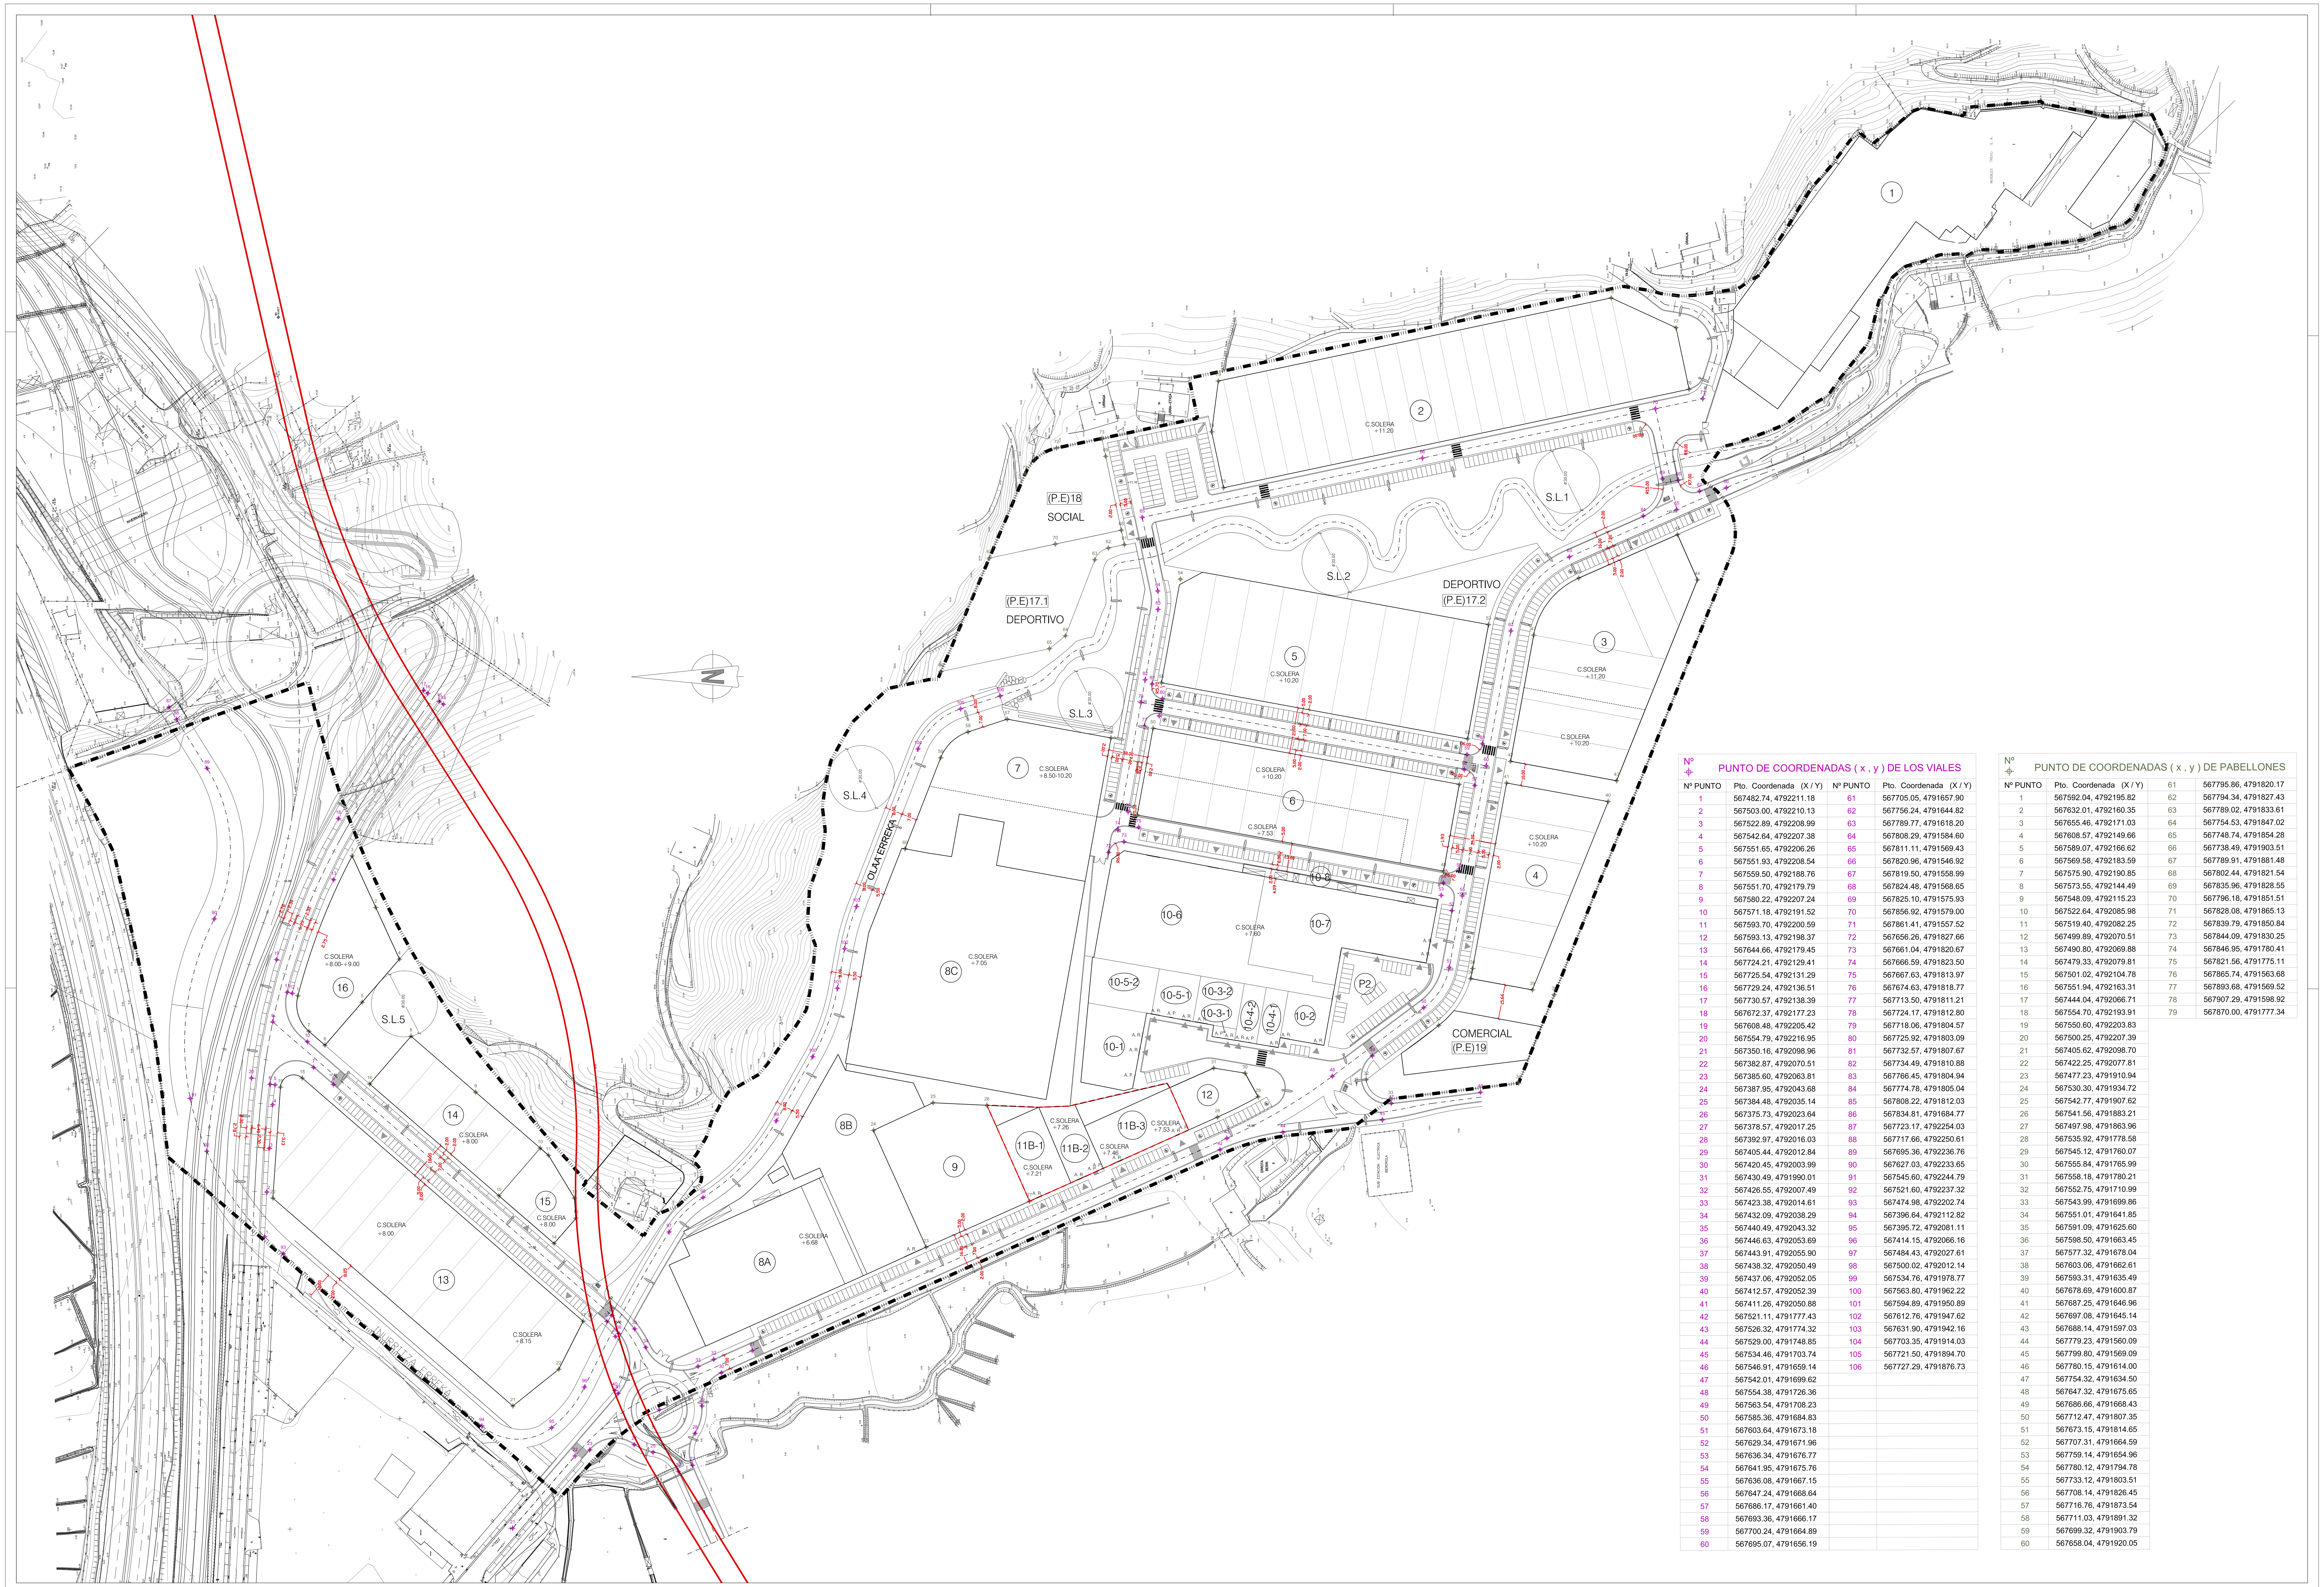

PUNTO DE COORDENADAS (x , y) DE LOS VIALES

Nº PUNTO	Pto. Coordenada (X / Y)	Nº PUNTO	Pto. Coordenada (X / Y)
1	567482.74, 4792211.18	61	567705.05, 4791657.90
2	567503.00, 4792210.13	62	567756.24, 4791644.82
3	567522.89, 4792208.99	63	567789.77, 4791618.20
4	567542.64, 4792207.38	64	567808.29, 4791584.60
5	567551.65, 4792206.26	65	567811.11, 4791569.43
6	567551.93, 4792208.54	66	567820.96, 4791546.92
7	567559.50, 4792188.76	67	567819.50, 4791558.99
8	567551.70, 4792179.79	68	567824.48, 4791568.65
9	567580.22, 4792207.24	69	567825.10, 4791575.93
10	567571.18, 4792191.52	70	567856.92, 4791579.00
11	567593.70, 4792200.59	71	567861.41, 4791557.52
12	567593.13, 4792198.37	72	567656.26, 4791827.66
13	567644.66, 4792179.45	73	567661.04, 4791820.67
14	567724.21, 4792129.41	74	567666.59, 4791823.50
15	567725.54, 4792131.29	75	567667.63, 4791813.97
16	567729.24, 4792136.51	76	567674.63, 4791818.77
17	567730.57, 4792138.39	77	567713.50, 4791811.21
18	567672.37, 4792177.23	78	567724.17, 4791812.80
19	567608.48, 4792205.42	79	567718.06, 4791804.57
20	567554.79, 4792216.95	80	567725.92, 4791803.09
21	567350.16, 4792098.96	81	567732.57, 4791807.67
22	567382.87, 4792070.51	82	567734.49, 4791810.88
23	567385.60, 4792063.81	83	567766.45, 4791804.94
24	567387.95, 4792043.68	84	567774.78, 4791805.04
25	567384.48, 4792035.14	85	567808.22, 4791812.03
26	567375.73, 4792023.64	86	567834.81, 4791684.77
27	567378.57, 4792017.25	87	567723.17, 4792254.03
28	567392.97, 4792016.03	88	567717.66, 4792250.61
29	567405.44, 4792012.84	89	567695.36, 4792236.76
30	567420.45, 4792003.99	90	567627.03, 4792233.65
31	567430.49, 4791990.01	91	567545.60, 4792244.79
32	567426.55, 4792007.49	92	567521.60, 4792237.32
33	567423.38, 4792014.61	93	567474.98, 4792202.74
34	567432.09, 4792038.29	94	567396.64, 4792112.82
35	567440.49, 4792043.32	95	567395.72, 4792081.11
36	567446.63, 4792053.69	96	567414.15, 4792066.16
37	567443.91, 4792055.90	97	567484.43, 4792027.61
38	567438.32, 4792050.49	98	567500.02, 4792012.14
39	567437.06, 4792052.05	99	567534.76, 4791978.77
40	567412.57, 4792052.39	100	567563.80, 4791962.22
41	567411.26, 4792050.88	101	567594.89, 4791950.89
42	567521.11, 4791777.43	102	567612.76, 4791947.62
43	567526.32, 4791774.32	103	567631.90, 4791942.16
44	567529.00, 4791748.85	104	567703.35, 4791914.03
45	567534.46, 4791703.74	105	567721.50, 4791894.70
46	567546.91, 4791659.14	106	567727.29, 4791876.73
47	567542.01, 4791699.62		
48	567554.38, 4791726.36		
49	567563.54, 4791708.23		
50	567585.36, 4791684.83		
51	567603.64, 4791673.18		
52	567629.34, 4791671.96		
53	567636.34, 4791676.77		
54	567641.95, 4791675.76		
55	567636.08, 4791667.15		
56	567647.24, 4791668.64		
57	567686.17, 4791661.40		
58	567693.36, 4791666.17		
59	567700.24, 4791664.89		
60	567695.07, 4791656.19		

PUNTO DE COORDENADAS (x , y) DE PABELLONES

Nº PUNTO	Pto. Coordenada (X / Y)		
1	567592.04, 4792195.82	61	567795.86, 4791820.17
2	567632.01, 4792160.35	62	567794.34, 4791827.43
3	567655.46, 4792171.03	63	567789.02, 4791833.61
4	567608.57, 4792149.66	64	567754.53, 4791847.02
5	567589.07, 4792166.62	65	567748.74, 4791854.28
6	567569.58, 4792183.59	66	567738.49, 4791903.51
7	567575.90, 4792190.85	67	567789.91, 4791881.48
8	567573.55, 4792144.49	68	567802.44, 4791821.54
9	567548.09, 4792115.23	69	567835.96, 4791828.55
10	567522.64, 4792085.98	70	567796.18, 4791851.51
11	567519.40, 4792082.25	71	567828.08, 4791865.13
12	567499.89, 4792070.51	72	567839.79, 4791850.84
13	567490.80, 4792069.88	73	567844.09, 4791830.25
14	567479.33, 4792079.81	74	567846.95, 4791780.41
15	567501.02, 4792104.78	75	567821.56, 4791775.11
16	567551.94, 4792163.31	76	567865.74, 4791563.68
17	567444.04, 4792066.71	77	567893.68, 4791569.52
18	567554.70, 4792193.91	78	567907.29, 4791598.92
19	567550.60, 4792203.83	79	567870.00, 4791777.34
20	567500.25, 4792207.39		
21	567405.62, 4792098.70		
22	567422.25, 4792077.81		
23	567477.23, 4791910.94		
24	567530.30, 4791934.72		
25	567542.77, 4791907.62		
26	567541.56, 4791883.21		
27	567497.98, 4791863.96		
28	567535.92, 4791778.58		
29	567545.12, 4791760.07		
30	567555.84, 4791765.99		
31	567558.18, 4791780.21		
32	567552.75, 4791710.99		
33	567543.99, 4791699.86		
34	567551.01, 4791641.85		
35	567591.09, 4791625.60		
36	567598.50, 4791663.45		
37	567577.32, 4791678.04		
38	567603.06, 4791662.61		
39	567593.31, 4791635.49		
40	567678.69, 4791600.87		
41	567687.25, 4791646.96		
42	567697.08, 4791645.14		
43	567688.14, 4791597.03		
44	567779.23, 4791560.09		
45	567799.80, 4791569.09		
46	567780.15, 4791614.00		
47	567754.32, 4791634.50		
48	567647.32, 4791675.65		
49	567686.66, 4791668.43		
50	567712.47, 4791807.35		
51	567673.15, 4791814.65		
52	567707.31, 4791664.59		
53	567759.14, 4791654.96		
54	567780.12, 4791794.78		
55	567733.12, 4791803.51		
56	567708.14, 4791826.45		
57	567716.76, 4791873.54		
58	567711.03, 4791891.32		
59	567699.32, 4791903.79		
60	567658.04, 4791920.05		

ERAGILE / PROMOTOR
PARTE MAYORITARIA DE PROPIETARIOS

PROIEKTUAREN EGILEA / AUTOR DEL PROYECTO: JAVIER CORTA ECHANIZ, PATXI CORTA ECHANIZ.
ABOKATUA / ABOGADO: NATXO IZETA
INGENIARITZA/INGENIERIA: A. JAIME UGARTE

TEXTO REFUNDIDO

PROIEKTUAREN TITULUA / TITULO DEL PROYECTO:
32zk. -ERROTABERRI- INDUSTRI SEKTOREKO ORDENAMENDURAKO EGITASMO PARTZIALA
PLAN PARCIAL DE ORDENACION DEL SECTOR INDUSTRIAL Nº32 -ERROTABERRI- ZARAUTZ-

PROYECTO: PLANTA ACOTADA, ALINEACIONES Y RASANTES

Proyecto Nº: 2358
Fecha: NOVIEMBRE 2007
Pieza: PLANPARC 2358ORD
Escala: 1/1000
Plano Nº: 2.4